


PAFTA İNDEKSİ



PİN-UP:

MEHTAP NEFESOĞLU

BERİL ÖZALP (A)

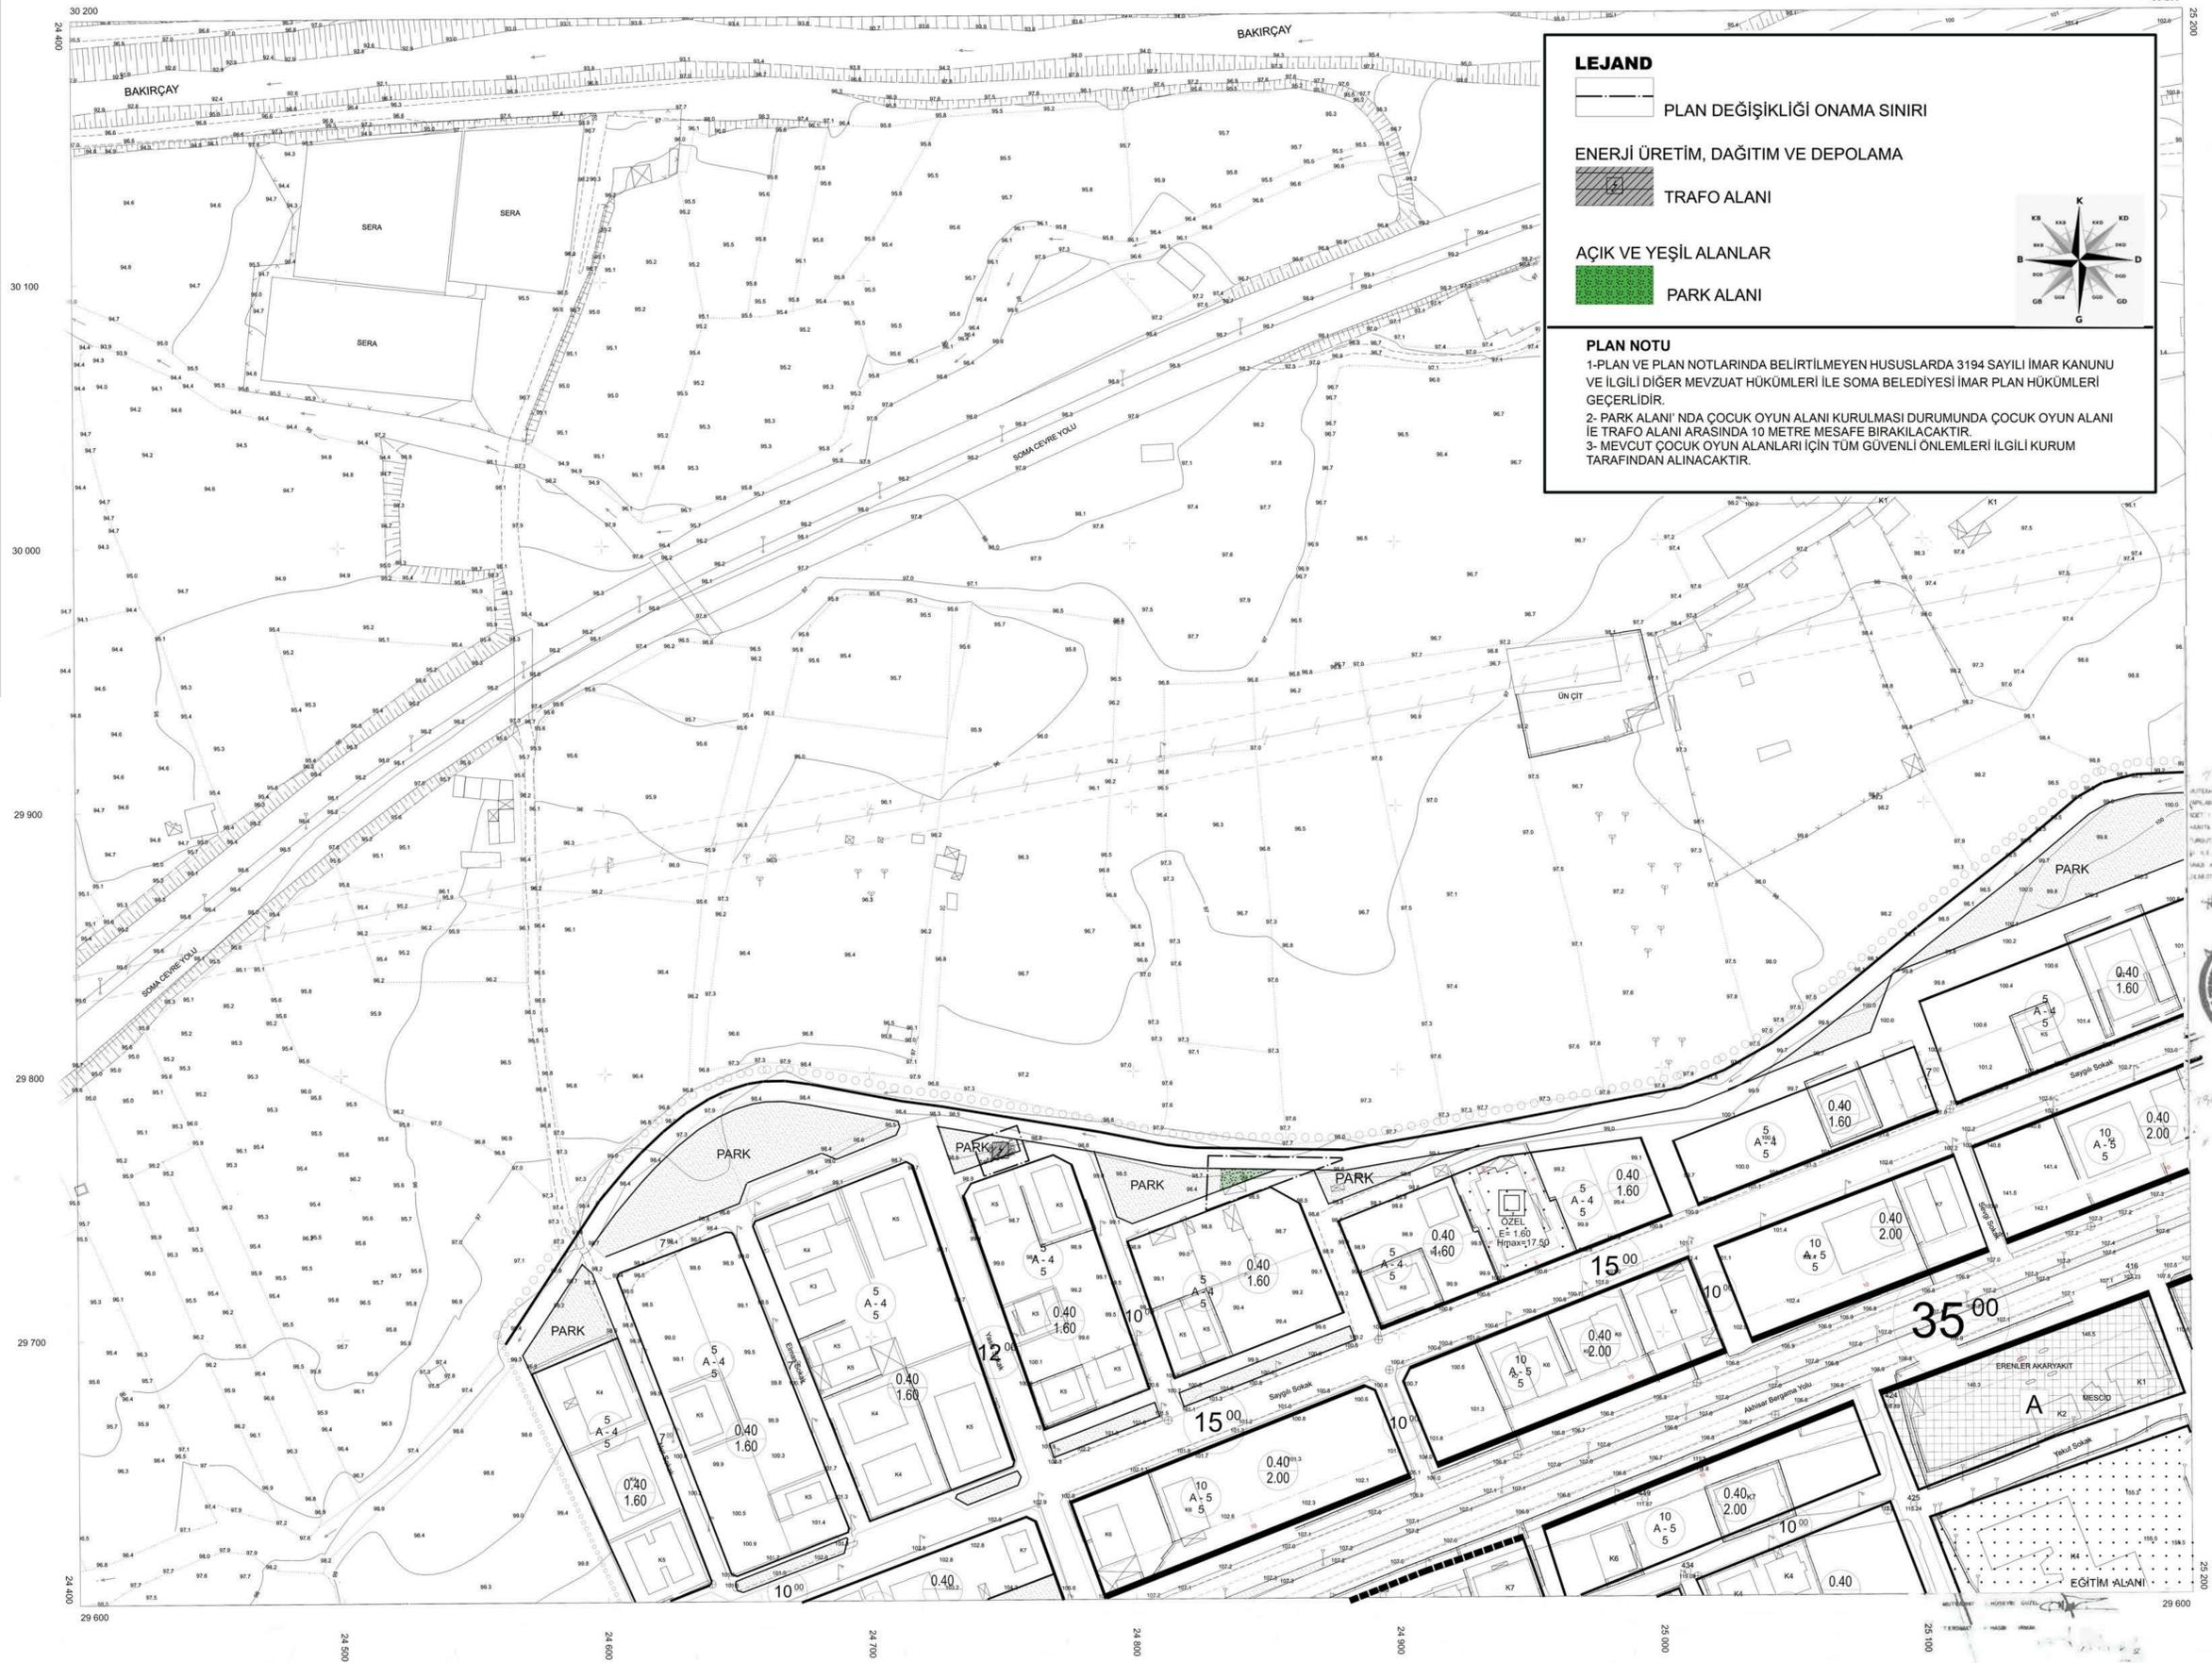

LEJAND


PLAN DEĞİŞİKLİĞİ ONAMA SINIRI

ENERJİ ÜRETİM, DAĞITIM VE DEPOLAMA

TRAFO ALANI

AÇIK VE YEŞİL ALANLAR

PARK ALANI

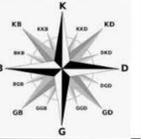

PLAN NOTU

- 1- PLAN VE PLAN NOTLARINDA BELİRTİLMİYEN HUSUSLARDA 3194 SAYILI İMAR KANUNU VE İLGİLİ DİĞER MEVZUAT HÜKÜMLERİ İLE SOMA BELEDİYESİ İMAR PLAN HÜKÜMLERİ GEÇERLİDİR.
- 2- PARK ALANI' NDA ÇOCUK OYUN ALANI KURULMASI DURUMUNDA ÇOCUK OYUN ALANI İE TRAFİK ALANI ARASINDA 10 METRE MESAFE BIRAKILACAKTIR.
- 3- MEVCUT ÇOCUK OYUN ALANLARI İÇİN TÜM GÜVENLİ ÖNLEMLERİ İLGİLİ KURUM TARAFINDAN ALINACAKTIR.

1/1000

1/1000
MÜHÜR
M. NEFES OĞLU
M. BERİL ÖZALP
M. BERİL ÖZALP

