

SOMA
(DEVLETHAN)
J18-b-20-c-1-a

MANİSA İLİ, SOMA İLÇESİ, DEVLETHAN MAHALLESİ
111 ADA 19 PARSELDE 6,00 MWm'LİK
GÜNEŞ ENERJİ SANTRALİ PROJESİ 1/1000 ÖLÇEKLİ UYGULAMA İMAR PLANI

ÖLÇEK: 1/1000
PAFTA ADI:
J18B20C1A
J18B20C1D

**GÖSTERİM
PLANLAMA SINIRLARI**

PLAN ONAMA SINIRI

YAPI YAKLAŞMA SINIRI

MÜLKİYET

ENERJİ ÜRETİM DAĞITIM VE DEPOLAMA

YENİLENEBİLİR ENERJİ KAYNAKLARINA DAYALI ÜRETİM TESİSİ ALANI
(GÜNEŞ ENERJİ SANTRALİ)

AÇIK VE YEŞİL ALANLAR

TARİK

AFET TEHLİKELİ ALANLAR


ÖNEMLİ ALAN 2.1 (OA-2.1)

TEKNİK ALTYAPI ALANLARI

ULAŞIM

KARAYOLLARI

TAŞIT YOLU

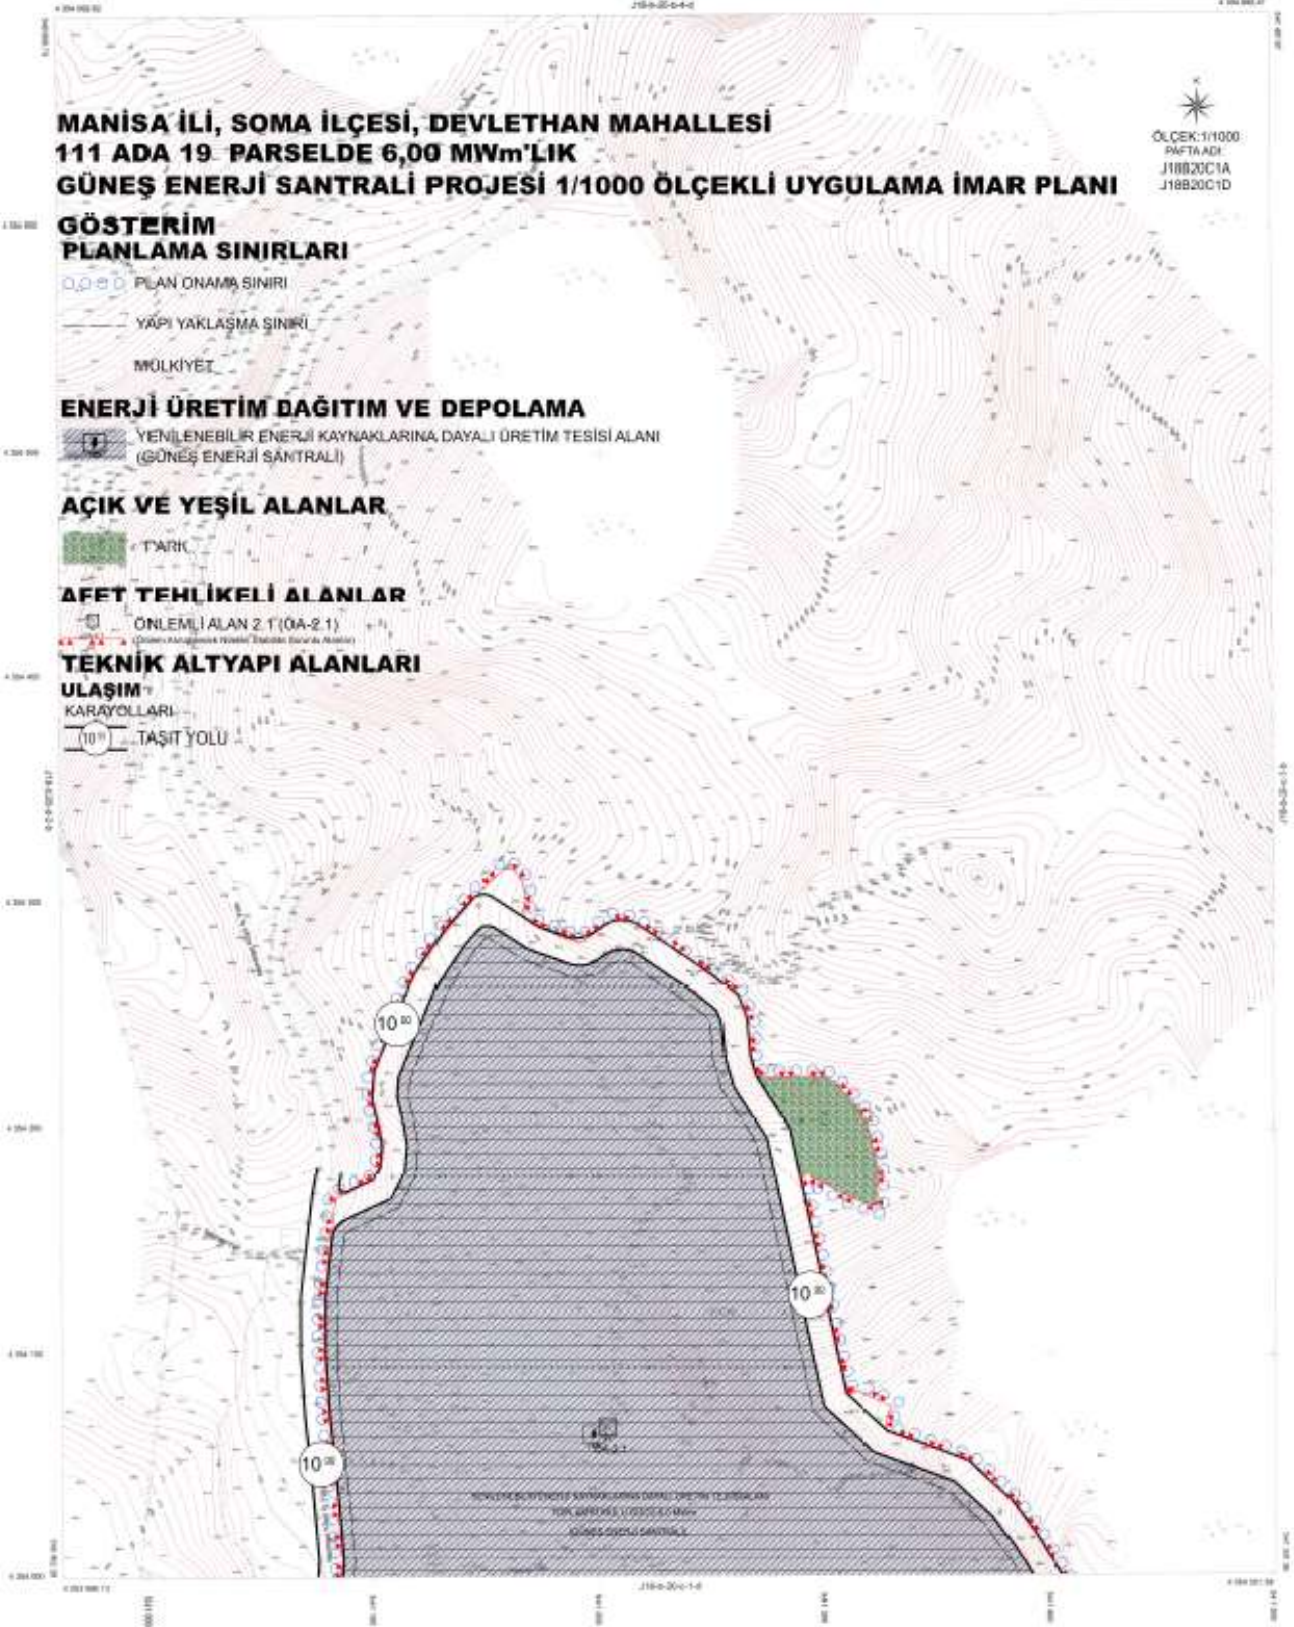

1/1000

1/1000 (1/1000)
1/1000 (1/1000)
1/1000 (1/1000)

1/1000 (1/1000)

1/1000 (1/1000)

1/1000 (1/1000)



SOMA-J18-b-20-c-1-a
(DEVLETHAN)