


PAFTA İNDEKSİ	
J19D07B2C	
PIN-ULP:	MEHTAP NEFESOĞLU BERİL ÖZALP (A)

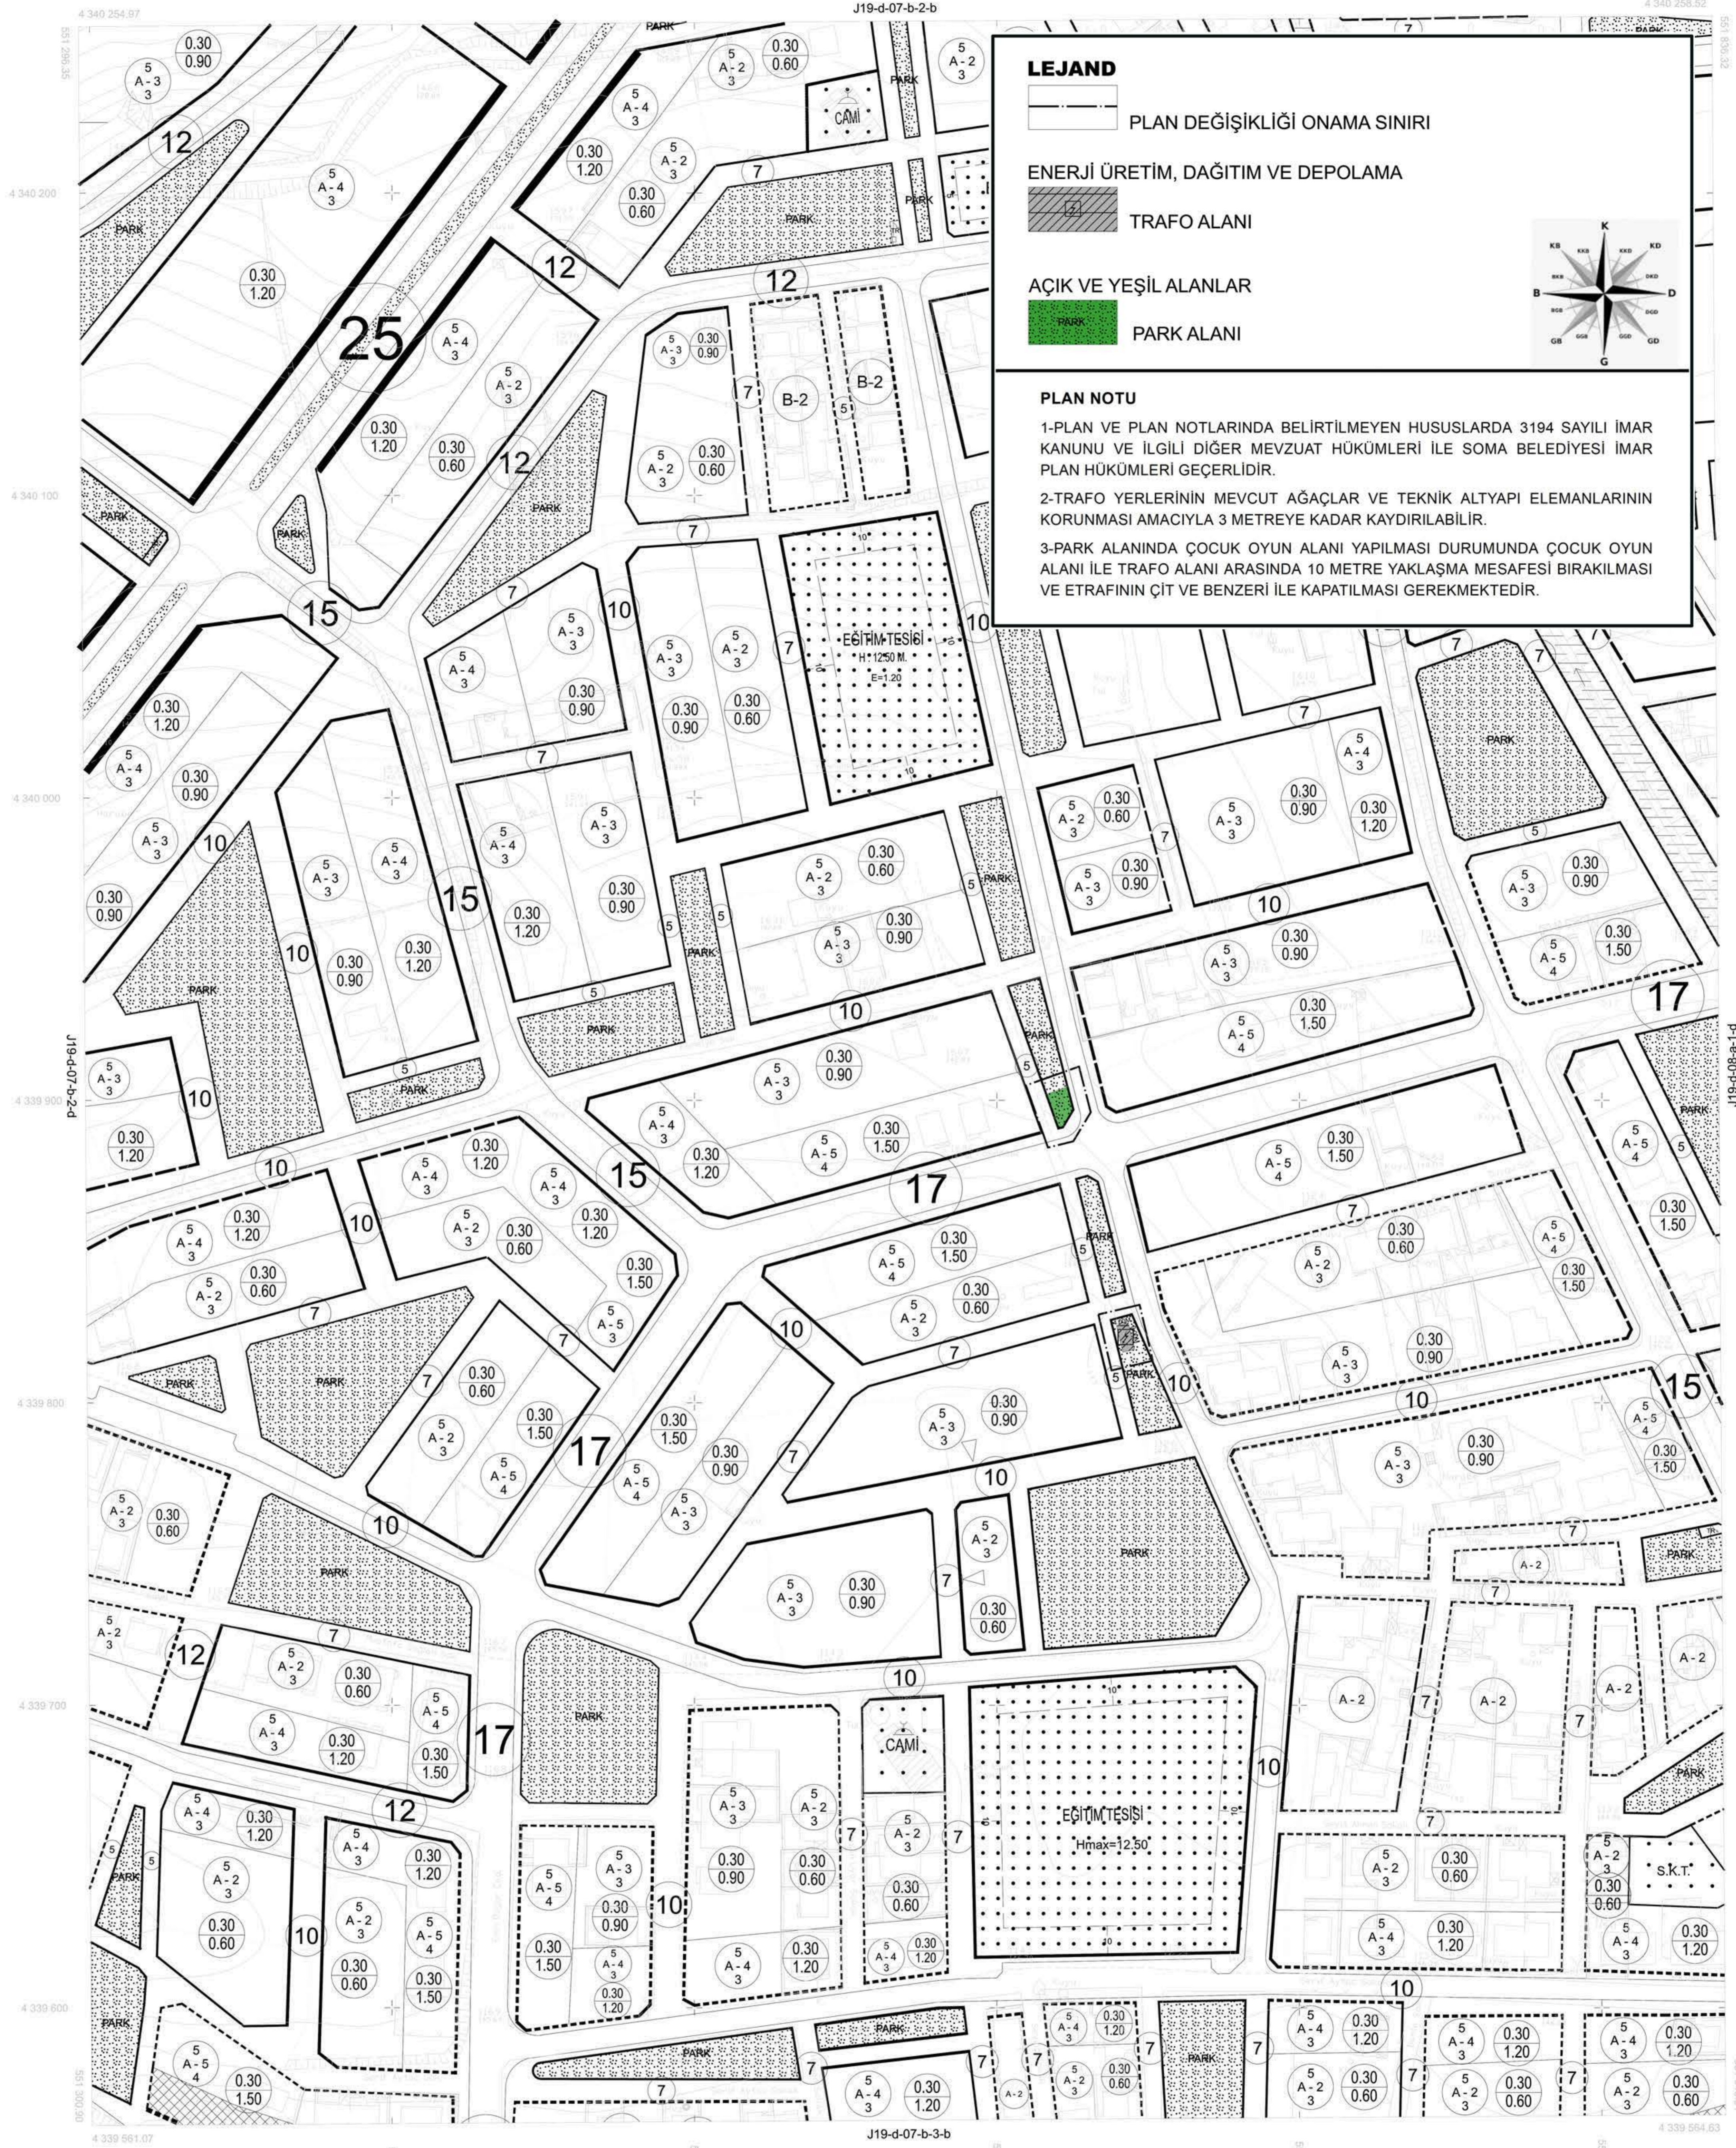

LEJAND

PLAN DEĞİŞİKLİĞİ ONAMA SINIRI

ENERJİ ÜRETİM, DAĞITIM VE DEPOLAMA

TRAFİK ALANI

AÇIK VE YEŞİL ALANLAR

PARK ALANI

PLAN NOTU

- 1-PLAN VE PLAN NOTLARINDA BELİRTİLMİYEN HUSUSLARDA 3194 SAYILI İMAR KANUNU VE İLGİLİ DİĞER MEVZUAT HÜKÜMLERİ İLE SOMA BELEDİYESİ İMAR PLAN HÜKÜMLERİ GEÇERLİDİR.
- 2-TRAFİK YERLERİNİN MEVCUT AĞAÇLAR VE TEKNİK ALTYAPI ELEMANLARININ KORUNMASI AMACIYLA 3 METREYE KADAR KAYDIRILABİLİR.
- 3-PARK ALANINDA ÇOCUK OYUN ALANI YAPILMASI DURUMUNDA ÇOCUK OYUN ALANI İLE TRAFİK ALANI ARASINDA 10 METRE YAKLAŞMA MESAFESİ BIRAKILMASI VE ETRAFİNİN ÇİT VE BENZERİ İLE KAPATILMASI GEREKMEKTEDİR.

1/1000

DATUM : ITRF96
D.O.B : 27
D.G : 3

Koordinatlar ve pafta bölünmesi en son güncellenmiş TUGTA'ya bağlı 2005.0 epeğünde, GRS80 ellipsoid ve Transversal Mercator (TM) izdüşümünde, ölçülenmiştir.

MAHMET KOÇER
Harita Mühendisi

Öğütan UÇKUN
Harita Şube Müdürü

Özkan DOĞAN
İmarat Mühendisi

KONTROL
MANİSA BÜYÜKŞEHİR BELEDİYESİ
İMAR VE ŞEHİRCİLİK DAİRESİ BAŞKANLIĞI
HARİTA ŞUBE MÜDÜRLÜĞÜ

KONTROL
MANİSA BÜYÜKŞEHİR BELEDİYESİ
İMAR VE ŞEHİRCİLİK DAİRESİ BAŞKAN V.

ONAY
Yükümlü AKYILDIZ HARİTA MÜHENDİSLİK BİROROSU tarafından yapılan 17 adet 1/1000 ölçekli harita incelendi ve onandı.