

01					
06		21	b		
11		D			
16					
21	22	23	24	25	

1	2
4	3


SOMA
(MANİSA)
J19-d-08-a-3-b

MANİSA İLİ SOMA İLÇESİ KURTULUŞ MAHALLESİ
445 ADA 107,109 VE 110 PARSELLERE İLİŞKİN
UYGULAMA İMAR PLANI DEĞİŞİKLİĞİ

ÖLÇEK:1/1000
PAFTA ADI:
J19-d-08-a-3b

**GÖSTERİM
SINIRLAR**
PLAN DEĞİŞİKLİĞİ SINIRI
ALAN KULLANIMI
T3 TİCARET ALANI

PLAN NOTLARI
1-) PLAN VE PLAN NOTLARINDA BELİRTİLMİYEN
HUSUSLARDA 3194 SAYILI İMAR KANUNU VE
İLGİLİ YÖNETMELİK HÜKÜMLERİ GEÇERLİDİR.

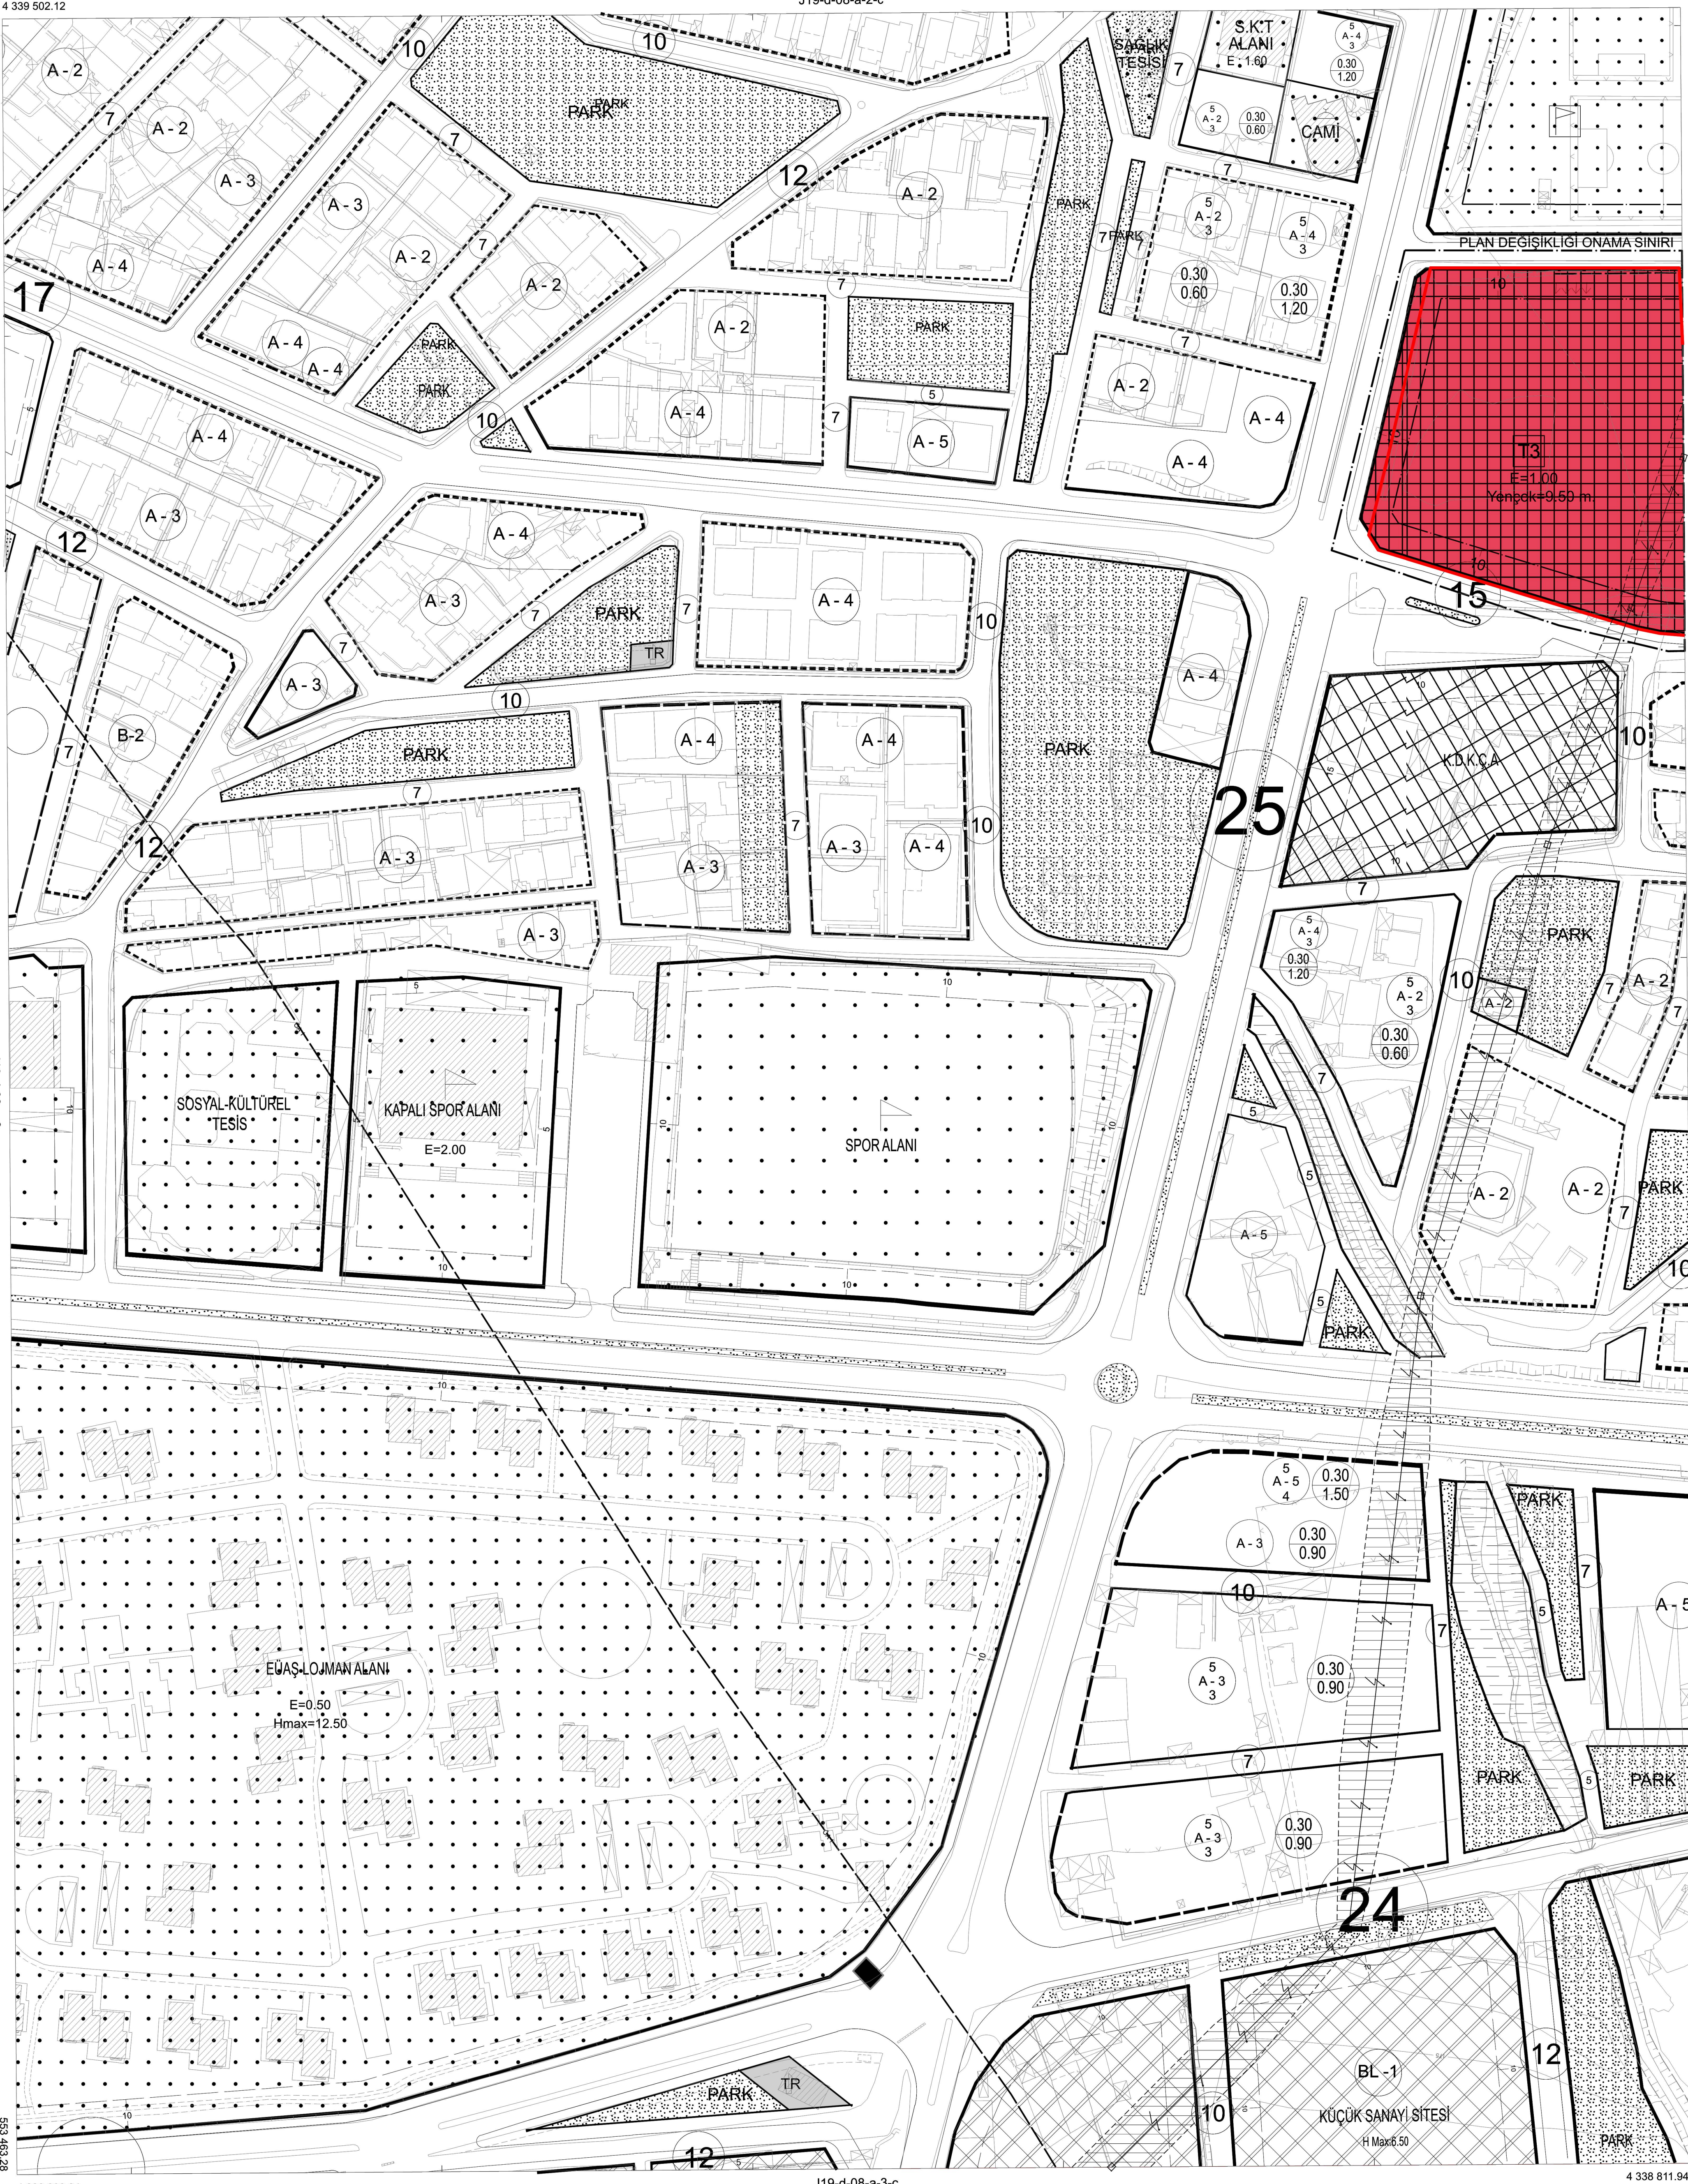

KOORDİNAT SİSTEMİNDE VE
EPİĞRİNDİA
TARAFINDAN YAPILAN
HARİTA ONAYDIR.

İLLER BANKASI ANKARA ŞİRKETİ
MEKANİK PLANLAMA DAİRESİ BAŞKANI

SOMA-J19-d-08-a-3-b
(MANİSA)

1/1000

K. SİSTEMİ : TUREF
DATUM : ITRF-96
ELİPSOİD : GRS-80
D.O.M. : 27
D.G. : 3

Koordinatlar ve pafta bölünmesi TUREF koordinat
sistemindedir, en son güncellenmiş TUSAGA'ya bağlı
2005.00 referans epöğünde, GRS80 elipsoid ve
Transversal Mercator (TM) izdüşümünde,
Eylül 2021 tarihinde çekilen renkli hava
fotoğraflarından sayısal fotogrametrik yöntem
ile üretilmiştir.

DÜZENLEYEN
EMİ GRUP BİLGİ TEKNOLOJİLERİ A.Ş.
Umut İŞİK
Harita Mühendisi

KONTROL
MANİSA BÜYÜKŞEHİR BELEDİYESİ
İMAR VE ŞEHİRCİLİK DAİRESİ BAŞKANLIĞI
HARİTA ŞUBE MÜDÜRLÜĞÜ
Öğuzhan UÇKUN
Harita Mühendisi
Öğün DOĞAN
Harita Şube Müdürü V.

KONTROL
MANİSA BÜYÜKŞEHİR BELEDİYESİ
İMAR VE ŞEHİRCİLİK DAİRESİ BAŞKAN V.
Ömer GÖKÇE
İmar Mühendisi

ONAY
Yüksekli Emir Grup Bilgi Teknolojileri A.Ş.
tarafından yapılan 88 610/2020 ölçekli
haritaların düzenlenmesi ve onaylanması.
21/12/2021
MANİSA VALİLİĞİ
Şehircilik Dairesi Başkanı