



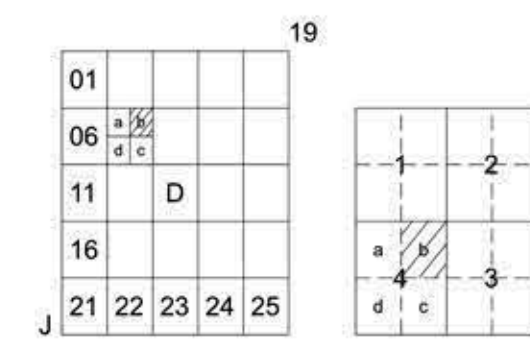

MANİSA
(SOMA-TURGUTALP)
J19-d-07-b-4-b

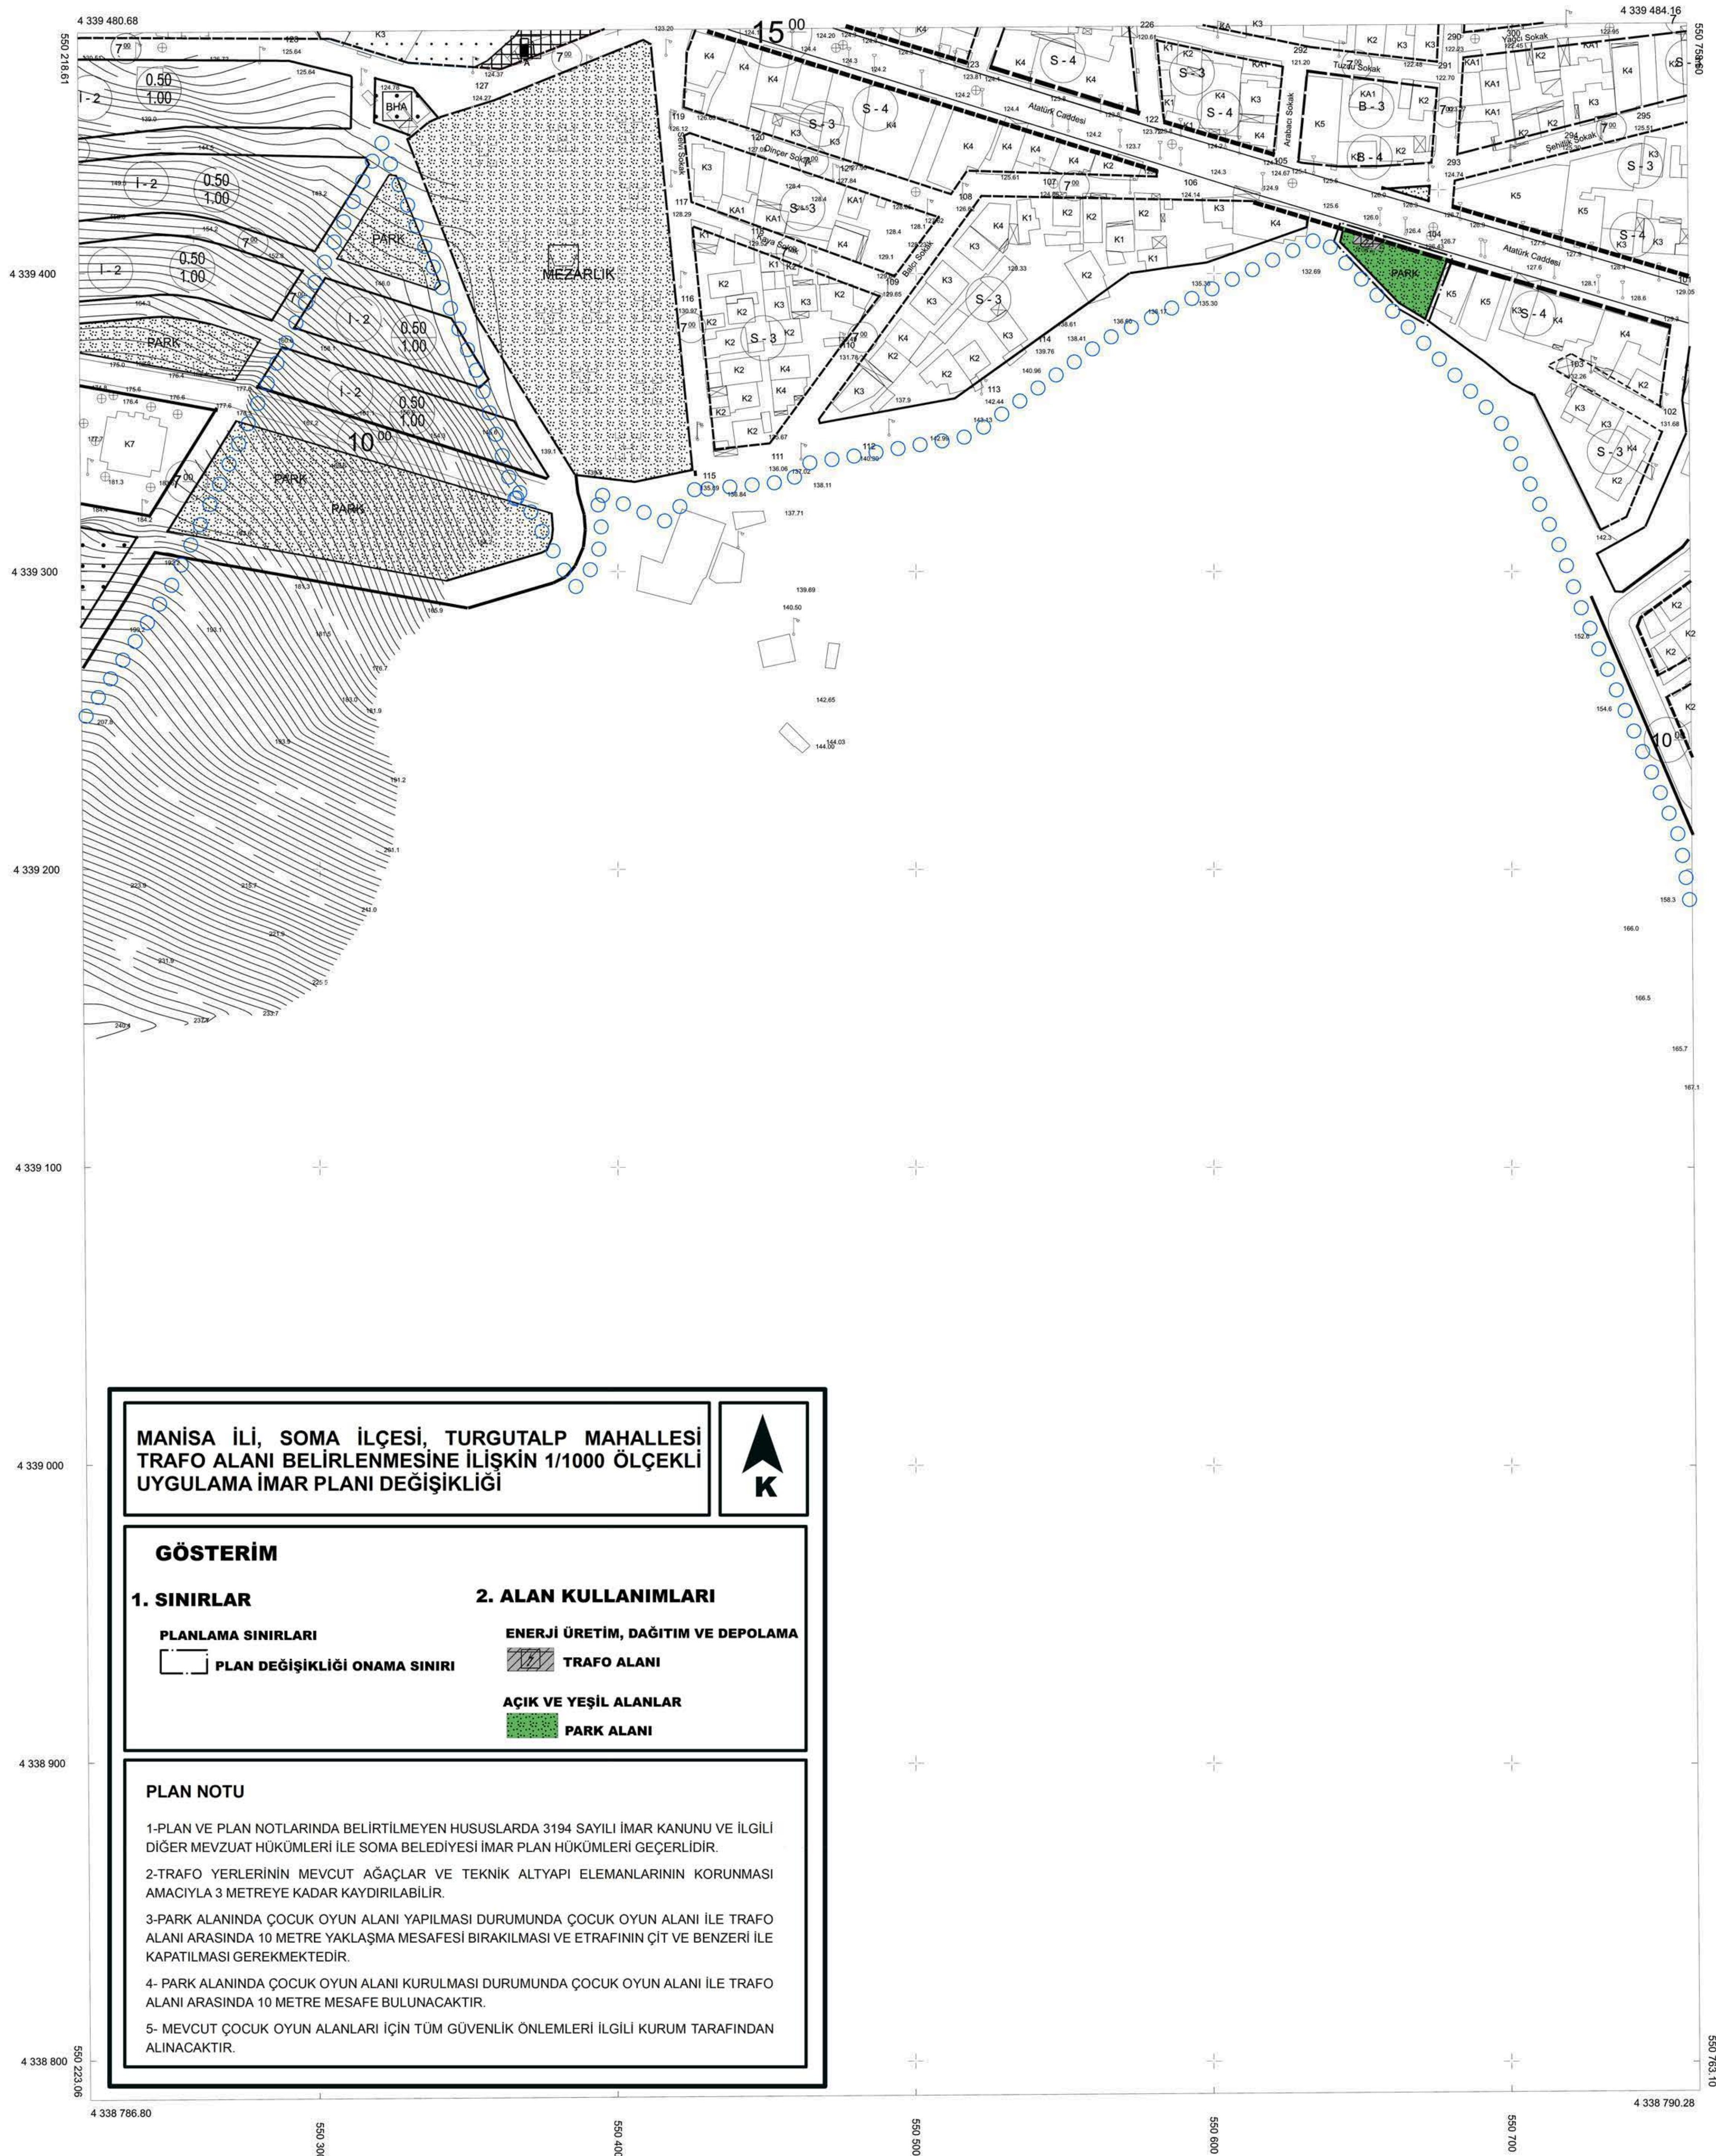

MAHMUT KOÇER
Harita Mühendisi

Oğuzhan UÇKUN
Harita Mühendisi

Orçun DOĞAN
Harta Şube Müdürü

KONTROL
MANİSA BÜYÜKŞEHİR BELEDİYESİ
İMAR VE ŞEHİRCİLİK DAİRESİ BAŞKAN V.

Unisel GÖKÇE
İnsaat Mühendis

ONAY

Yüklenici AKPRO HARİTA MÜHENDİSLİK BÜROSU tarafından yapılan 17 adet 1/1000 halihazır harita incelendi ve onandı.

3408-2024

Aytaç YALÇINKAYA
Genel Sekreter