SOMA (MANİSA)
87 ADA İMAR UYGULAMASI
GERİYE DÖNÜŞ HARİTASI


1/1000





PARSELASYON PLANI

İLİ	:	MANİSA
İLÇESİ	:	SOMA
MAHALLESİ	:	KURTULUŞ
PAFTA	:	28.26.MA
ADA/PARSEL	:	MUHTELİF

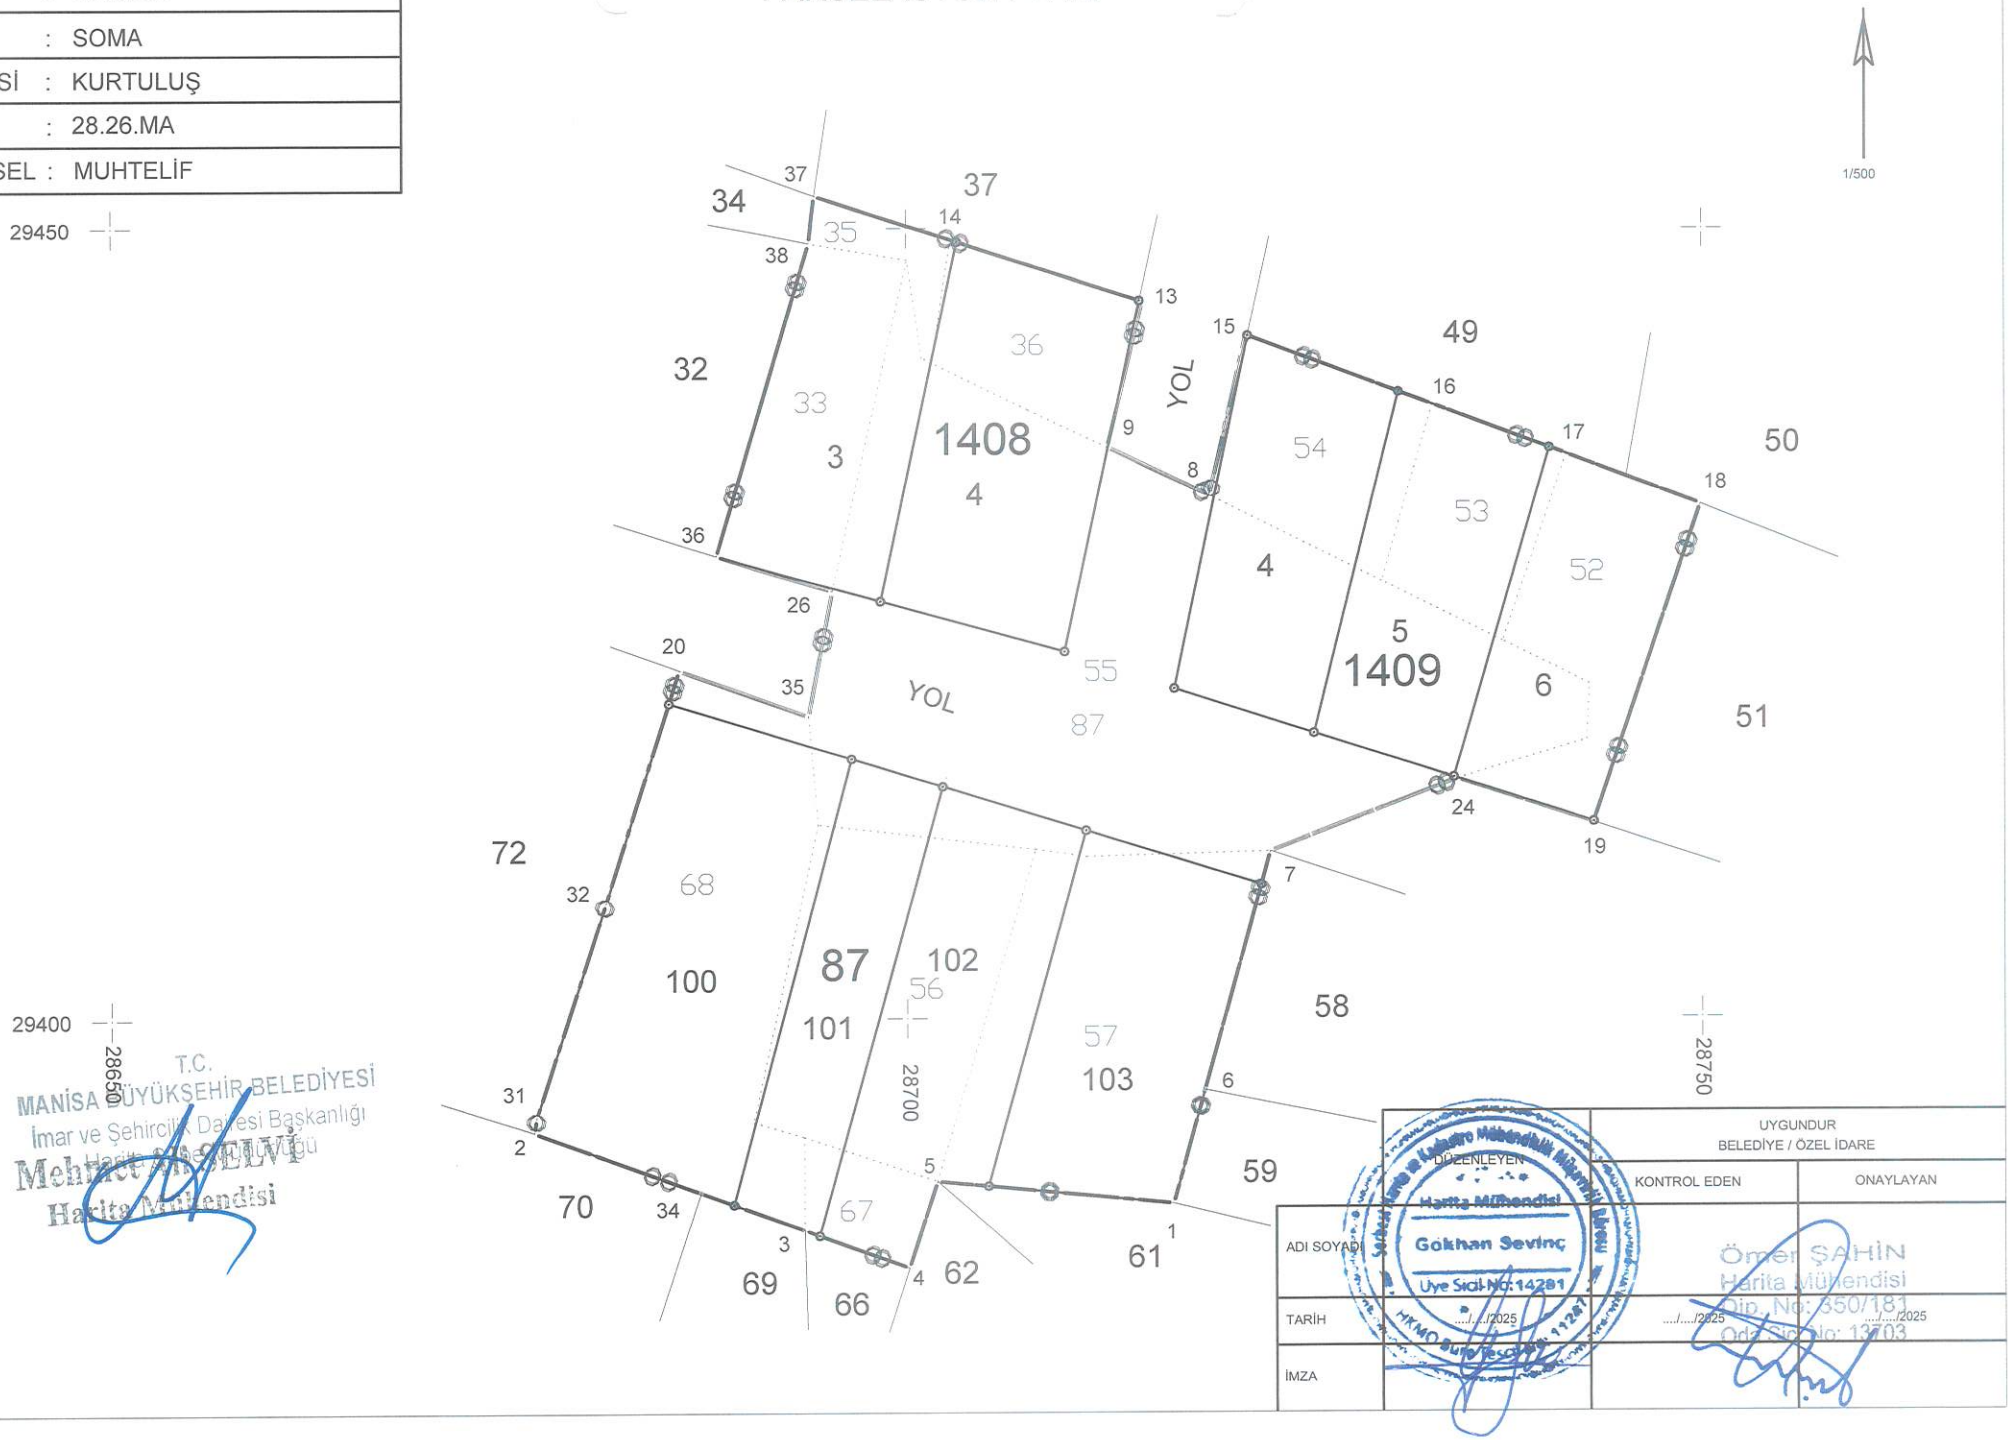

T.C.
MANİSA BÜYÜKŞEHİR BELEDİYESİ
İmar ve Şehircilik Dairesi Başkanlığı
Harita Müdürlüğü
Mehmet ÇELVİ
Harita Mühendisi

	DÜZENLEYEN	KONTROL EDEN	ONAYLAYAN
ADI SOYADI	Harita Mühendisi Gökhan Sevinç Üye Sicil No: 14281		
TARİH	...../...../2025	...../...../2025	...../...../2025
İMZA			

UYGUNDUR
BELEDİYE / ÖZEL İDARE

Ömer ŞAHİN
Harita Mühendisi
Dip. No: 350/181
Oda Sicil No: 13703

İLİ	:	MANİSA
İLÇESİ	:	SOMA
MAHALLESİ	:	KURTULUŞ
PAFTA	:	28.26.MA
ADA/PARSEL	:	MUHTELİF

DÜZENLEME SINIR KROKİSİ



DÜZENLEME SAHASI KÖŞE KOORDİNATLARI

NoktaNo	Y	X	NoktaNo	Y	X
1	28716.74	29388.21	2	28676.53	29392.76
4	28700.10	29384.14	5	28701.87	29389.65
6	28718.72	29395.45	7	28722.86	29410.59
8	28719.05	29433.09	9	28712.64	29436.09
13	28714.85	29445.33	14	28702.77	29449.26
15	28721.35	29443.23	16	28733.06	29438.84
17	28741.49	29435.68	18	28749.91	29432.52
19	28743.17	29412.35	20	28685.68	29422.04
24	28734.61	29415.13	26	28695.32	29427.05
31	28676.67	29393.72	32	28681.05	29407.35
34	28687.00	29388.93	35	28693.82	29419.12
36	28688.03	29429.25	37	28694.21	29452.04
38	28693.86	29449.03			

87 ADA DÜZENLEM SAHASI
ALAN HESABI

Ada/Parsel	Noktalar	HesapAlan	Düzeltme	Deng.Alan
DUZENLEME SAHASI	2,31,32,20,35,26,36,38, 37,14,13,9,8,15,16,17, 18,19,24,7,6,1,5,4,34	2662.20		2662.20


T.C.
MANİSA BÜYÜKŞEHİR BELEDİYESİ
İmar ve Şehircilik Dairesi Başkanlığı
Harita Şube Müdürlüğü
Mehmet Ali SELVİ
Harita Mühendisi

		UYGUNDUR BELEDİYE / ÖZEL İDARE	
	DÜZENLEYEN	KONTROL EDEN	ONAYLAYAN
ADI SOYADI	Harita Mühendisi Gökhan Sevinç Oda Sic. No: 14281		Ömer ŞAHİN Harita Mühendisi Dip. Sic. No: 350/181 Oda Sic. No: 37032
TARİH	..../..../2025	..../..../2025	07.03.2025
İMZA			

İLİ	:	MANİSA
İLÇESİ	:	SOMA
MAHALLESİ	:	KURTULUŞ
PAFTA	:	28.26.MA
ADA/PARSEL	:	MUHTELİF

KADASTRO DURUMU


1/500

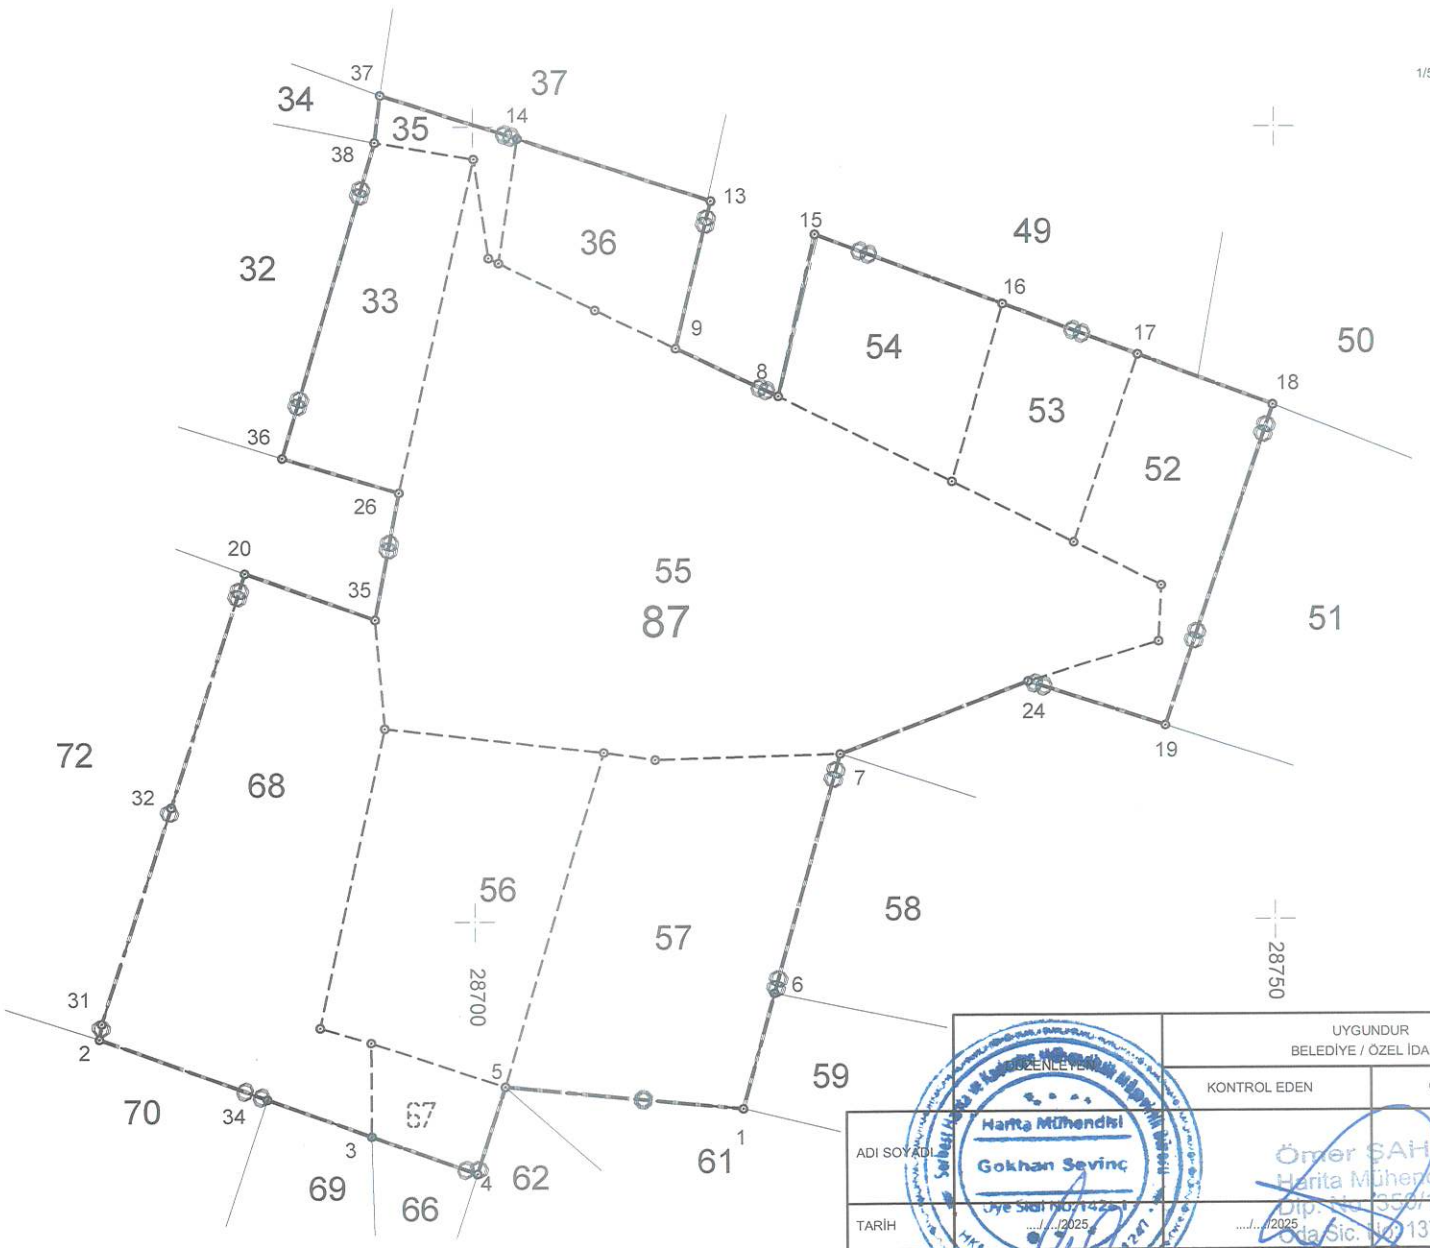

	DÜZENLEYEN	UYGUNDUR BELEDİYE / ÖZEL İDARE
		KONTROL EDEN / ONAYLAYAN
ADI SOYADI	Harita Mühendisi Gokhan Sevinç Üye Sicil No: 14247	Ömer ŞAHİN Harita Mühendisi Dip. No: 350/181 Oda Sic. No: 13760
TARİH	...../...../2025	...../...../2025
İMZA		

ÖLÇÜ KROKİSİ

563 ○ 1143 ○

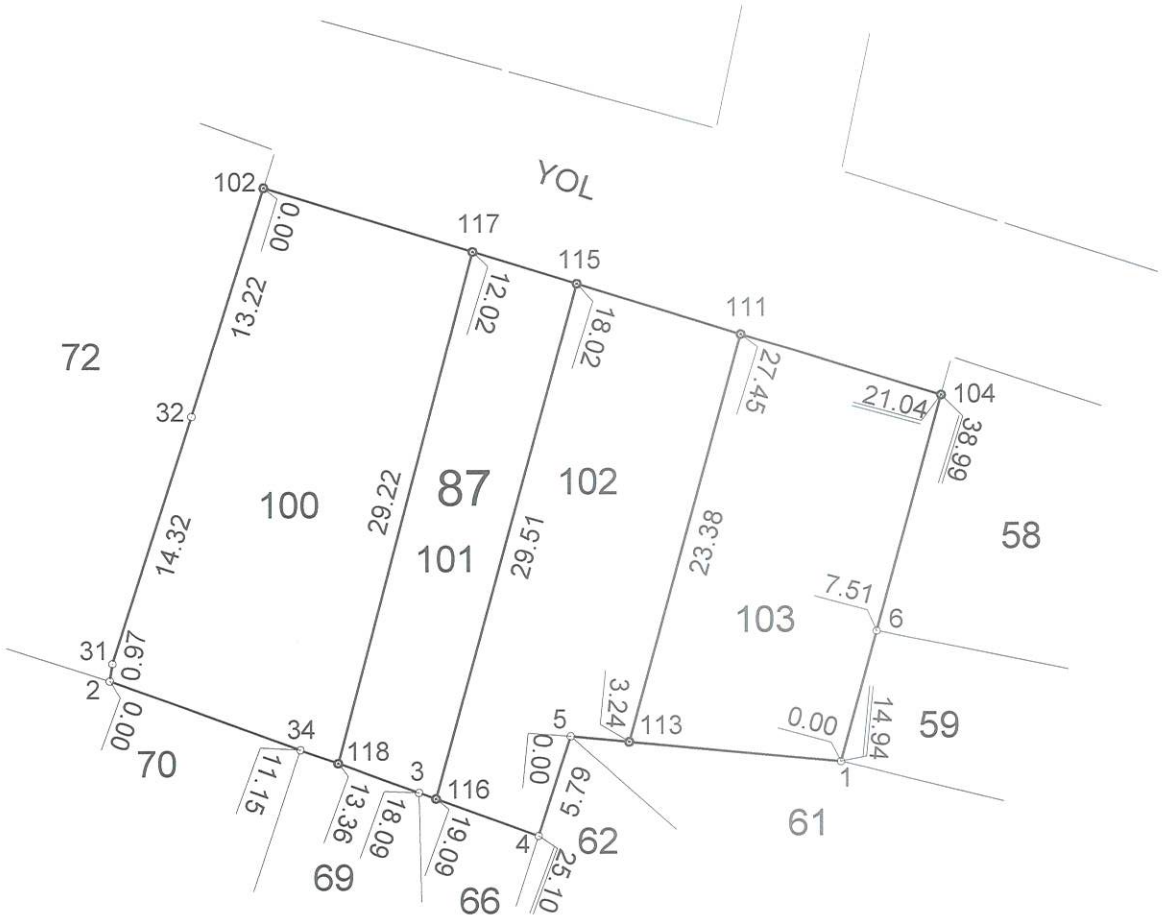

N

KROKİ

Datum : MEVZİ
Projeksiyon :

Nokta No	Y	X
1	28716.740	29388.210
2	28676.530	29392.760
3	28693.520	29386.550
4	28700.100	29384.140
5	28701.870	29389.650
6	28718.720	29395.450
31	28676.670	29393.721
32	28681.050	29407.351
34	28687.000	29388.930
102	28685.024	29419.959
104	28722.289	29408.500
111	28711.263	29411.889
113	28705.092	29389.338
115	28702.247	29414.671
116	28694.458	29386.206
117	28696.514	29416.429
118	28689.075	29388.172
P.563	28618.580	29448.350
P.567	28752.700	29391.500
P.1143	28666.200	29433.520

567 ○

İLİ	: MANİSA
İLÇESİ	: SOMA
MAH./KÖY	: KURTULUŞ
PAFTA	: 28-26-MA
ADA/PARSEL NO	: 87/100-101-102-103

	DÜZENLEYEN	KONTROL EDEN	ONAYLAYAN
ADI SOYADI			Ömer ŞAHİN
ÜNVANI			Harita Mühendisi
TARİH			Oda Sic. No: 13703
İMZA			

Harita Mühendisi Gökhan Sevinç Üye Sicil No: 14241


UYGUNDUR

BELEDİYE / ~~ÖZEL İDARE~~

KADASRTO MÜDÜRLÜĞÜ

KONTROL EDİLMİŞTİR.

ÖLÇÜ KROKİSİ

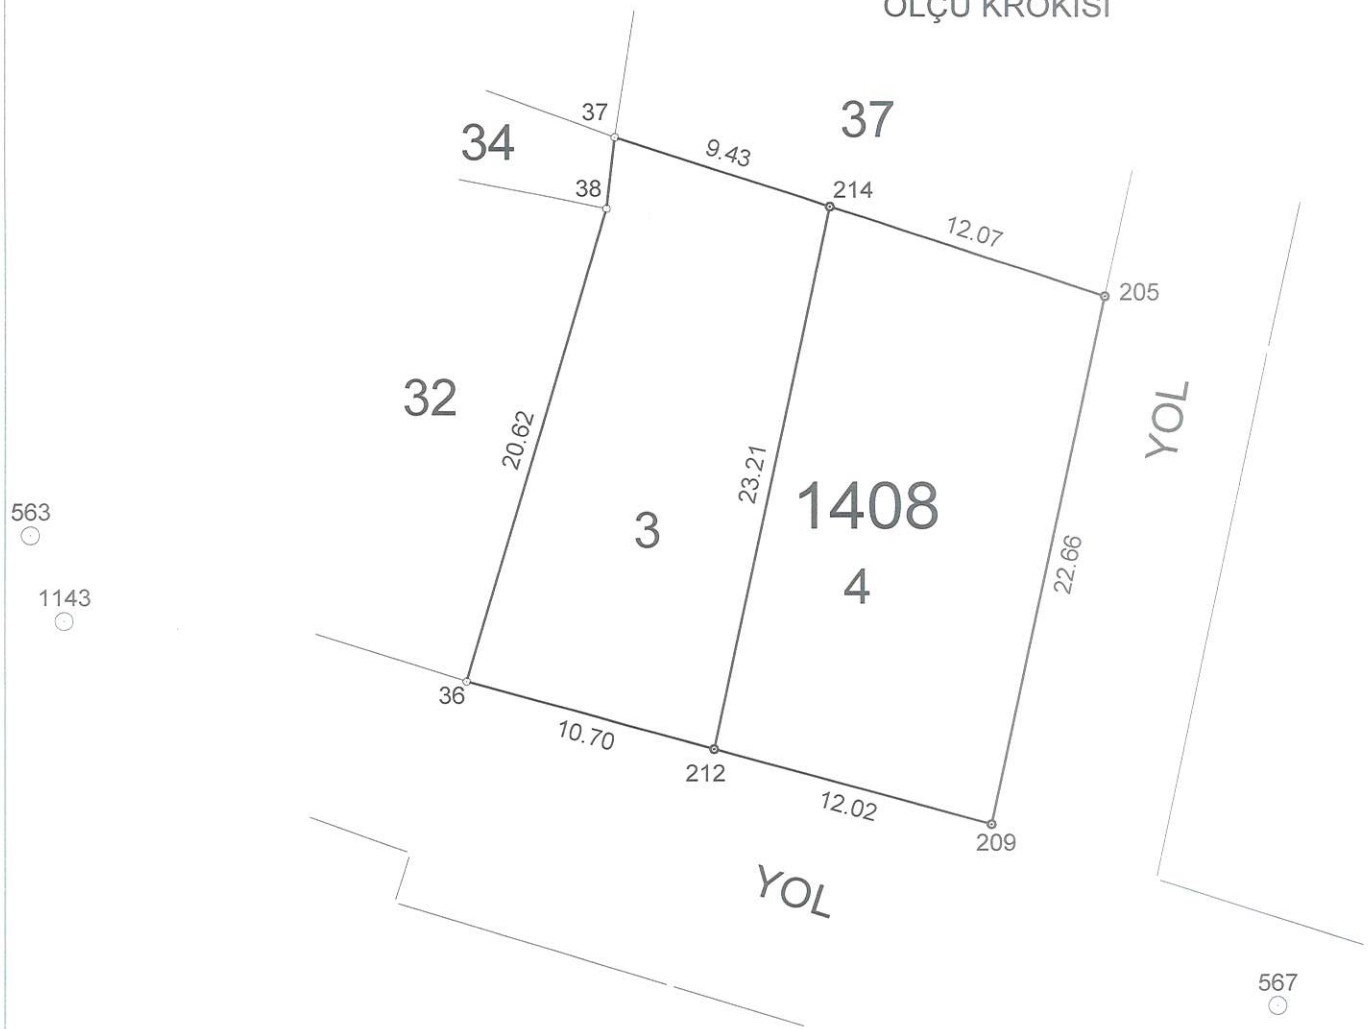

N

KROKİ

Datum : MEVZİ
Projeksiyon :

Nokta No	Y	X
36	28688.030	29429.250
37	28694.210	29452.040
38	28693.860	29449.030
205	28714.658	29445.392
209	28709.940	29423.230
212	28698.352	29426.419
214	28703.182	29449.126
P.563	28618.580	29448.350
P.567	28752.700	29391.500
P.1143	28666.200	29433.520

İLİ	: MANİSA
İLÇESİ	: SOMA
MAH./KÖY	: KURTULUŞ
PAFTA	: 28-26-MA
ADA/PARSEL NO	: 1408/3-4

	DÜZENLEYEN	UYGUNDUR	KADASRTO MÜDÜRLÜĞÜ
		BELEDİYE / ~~ÖZEL İDARE~~	
		KONTROL EDEN / ONAYLAYAN	KONTROL EDİLMİŞTİR.
ADI SOYADI	Gökhan Şahinç	Ömer ŞAHİN	
ÜNVANI	Harita Mühendisi	Harita Mühendisi	
TARİH	Üye Sicil No: 14261	Dip. No: 350/181	
İMZA	HKMO Belgelendirme No: 11247	Oda Sic. No: 13793	

ÖLÇÜ KROKİSİ



N

KROKİ

Datum : MEVZİ
Projeksiyon :

Nokta No	Y	X
18	28749.910	29432.520
301	28716.827	29420.891
308	28721.471	29443.185
310	28743.187	29412.401
319	28730.941	29439.634
320	28740.420	29436.081
321	28725.610	29418.060
322	28734.405	29415.228
P.563	28618.580	29448.350
P.567	28752.700	29391.500
P.1143	28666.200	29433.520

İLİ	: MANİSA		DÜZENLEYEN	UYGUNDUR	KADASRTO MÜDÜRLÜĞÜ
İLÇESİ	: SOMA			BELEDİYE / ~~ÖZEL İDARE~~	
MAH./KÖY	: KURTULUŞ	ADI SOYADI		KONTROL EDEN / ONAYLAYAN	KONTROL EDİLMİŞTİR.
PAFTA	: 28-26-MA	ÜNVANI	Harita Mühendisi Gökhan Sevinç Üye Sicil No: 14261	Ömer ŞAHİN Harita Mühendisi Dip. No: 750/181 Oda Sic. No: 13703	
ADA/PARSEL NO	: 1409/4-5-6	TARİH			
		İMZA			

Toplam Tahsis	=	2195.89
Toplam İmar Ada Alanı	=	2195.89
Toplam Ortak Katılım Alanı	=	0.00
Toplam Düzenlemeye Giren (Dopal)	=	2667.00
Toplam Düzenlemeye Giren (Dopalma)	=	0.00
Toplam Kamulaştırılan Alan	=	0.00
Toplam Bağışlanan Alan	=	0.00
Toplam Kadastro Parsel Alanı	=	2667.00
Toplam Pay	=	2667.00

Düzenleme Ortaklık Payı Hesabı

Düzenlemeye Giren Alanlar (R1)	=	2667.00
Eski DOPO> Proje DOPOAlanlar (D1)	=	0.00
İmar Alanları (R2)	=	2195.89
Eski DOPO> Proje DOPOTahsisler (D2)	=	0.00
DOP Alınmayan Alanlar (R3)	=	0.00
Düzenleme Ortaklık Payı	=	(R1 - D1 - R2 + D2 + R3) / (R1-D1)

Ortak Katılım Oranı	=	0.0000000
Düzenleme Ortaklık Payı Oranı (DOPO)	=	0.1766443
DOPO(OKO ile birlikte)	=	0.1766443
Maksimum Dop Oranı	=	0.45

Serbest Harita ve Kadastro Mühendislik Müşavirlik Bürosu
Harita Mühendisi
Gökhan Selvinç
Üye Sicil No: 11247
HKMO Büro Tescil No: 11247

Ömer ŞAHİN
Harita Mühendisi
Dip. No: 350/181
Oda Sic. No: 13707

T.C.
MANİSA BÜYÜKŞEHİR BELEDİYESİ
İmar ve Şehircilik Dairesi Başkanlığı
Harita Şube Müdürlüğü
Mehmet Ali SELVİ
Harita Mühendisi

İLİ : MANİSA
İLÇESİ : SOMA
KÖYÜ/MAHALLESİNAMAZGAH-KURTUL
T.C. SOMABELEDİYESİBELEDİYESİ NOLUUYGULAMABAHASI

ÖZET CETVELİ

KADASTRO									İMAR	
Ada/Par	Alan	Kamu.	Y.Terk	D.Girmeyen	Dopal	Dopalma	Dop	İ.Tahsis	AdaNo	Alan
87/33	145.00	-	-	-	145.00	-	25.61	119.39	87	1055.14
87/35	32.00	-	-	-	32.00	-	5.65	26.35	1408	505.21
87/36	105.00	-	-	-	105.00	-	18.55	86.45	1409	635.54
87/52	156.00	-	-	-	156.00	-	27.56	128.44		
87/53	105.00	-	-	-	105.00	-	18.55	86.45		
87/54	133.00	-	-	-	133.00	-	23.49	109.51		
87/55	964.00	-	-	-	12.14	-	2.14	10.00		
		-	-	-	12.15	-	2.15	10.00		
		-	-	-	6.08	-	1.07	5.01		
		-	-	-	59.56	-	10.52	49.04		
		-	-	-	162.02	-	28.62	133.40		
		-	-	-	377.89	-	66.75	311.14		
		-	-	-	50.68	-	8.95	41.73		
		-	-	-	6.03	-	1.07	4.96		
		-	-	-	127.58	-	22.54	105.04		
		-	-	-	102.30	-	18.07	84.23		
		-	-	-	47.57	-	8.40	39.17		
87/56	270.00	-	-	-	270.00	-	47.69	222.31		
87/57	311.00	-	-	-	45.31	-	8.00	37.31		
		-	-	-	45.31	-	8.00	37.31		
		-	-	-	45.31	-	8.00	37.31		
		-	-	-	45.56	-	8.05	37.51		
		-	-	-	64.75	-	11.44	53.31		
		-	-	-	64.76	-	11.44	53.32		
87/67	46.00	-	-	-	46.00	-	8.13	37.87		
87/68	400.00	-	-	-	400.00	-	70.66	329.34		

KADASTRO TOPLAMLARI									İMAR
Toplam Pay	Toplam Alan	Top Kamu	Toplam Y.Terk	Toplam D.Girmeyen	Toplam Dopal	Top. Düz. Giren Dopalma	Dop	Toplam Tahsis	Toplam Alan
2667.00	2667.00	0.00	0.00	0.00	2667.00	-	471.11	2195.89	2195.89

Düzenleme Ortaklık Payı Hesabı
Kamuya Ayrılan Alan= 2667.00 - 2195.89 = 471.11
Düzenleme Ortaklık Payı = 471.11 / 2667.00 = 0.1766443

Serbest Harita ve Kadastro Mühendislik Bürosu
Harita Mühendisi
Gökhan Sevinç
Üye Sicil No: 14261
HKMO Büro Tescil No: 11284

Ömer ŞAHİN
Harita Mühendisi
Dip. No: 350/18[illegible]
Oda Sic. No: 37[illegible]

T.C.
MANİSA BÜYÜKŞEHİR BELEDİYESİ
İmar ve Şehircilik Dairesi Başkanlığı
Harita Şube Müdürlüğü
Mehmet Ali SELVİ
Harita Mühendisi

İLİ :MANİSA
İLÇESİ :SOMA
KÖY/MAH. :NAMAZGAH-KURTUL
BELEDİYESİ :SOMA BELEDİYESİ
PAFTANO :

T E S C İ L
S A Y F A S I

ADANO 87

Clt	Syf	ParNo	Alan			Cinsi	Hisse	KADASTRO					
			He.	M2	Dm2			KAda	KPar	Cilt	Syf.	Maliki	Babası
		100	0	0367	21		248/2400	87	67	0	-	OLGUÖZKAN	HÜSEYİN
							2152/2400	87	68	0	-	OLGUÖZKAN	HÜSEYİN
		101	0	0171	79		583/2400	87	55	0	-	87/55 İŞTİRAK GRUBU 01951946 TARKHAN CENGİZ[Vrs.] OKTAY(226/5068) BERNA CENGİZ[Vrs.] NECATİ(170/5068) NECATİ CENGİZ[Vrs.] OLKAN(170/5068) GÜLTEN CENGİZ[Vrs.] HÜSEYİN(79/5068) MUAZZEZ AKKOÇ[Vrs.] BİROL(59/5068) EROL CENGİZ[Vrs.] BİROL(59/5068) HÜSEYİN CENGİZ[Vrs.] BİROL(59/5068) FİGEN CENGİZ[Vrs.] NECATİ(170/5068) ALPAN CENGİZ[Vrs.] OKTAY(226/5068) OYA ÖZEN[Vrs.] NECATİ(170/5068) CENK KARABİLCEN[Vrs.] CENGİZ(339/5068) MERAL GÜLEN[Vrs.] RÜSTEM(170/5068) BENAL CENGİZ[Vrs.] ERÇİN(509/5068) HÜLYA UZUN[Vrs.] CEMAL(905/5068) BİRSEN ÇELİKLİ [Vrs.] BİROL(229/5068) ALİ CENGİZ[Vrs.] CEMAL(226/5068) AYDOĞAN CENGİZ[Vrs.] OKTAY(226/5068) RECEP CENGİZ[Vrs.] CEMAL(226/5068) OKAY CENGİZ[Vrs.] BESİM(170/5068) SEREN URLU[Vrs.] BESİM(170/5068) NAZİF CENGİZ[Vrs.] BESİM(170/5068) NİLGÜN KARABİLCEN[Vrs.] NURETTİN(339/5068)	
							1467/2400	87	55	0	-	87/55 İŞTİRAK GRUBU 38506652 CANAN KARAARSLAN[Vrs.] MUZAFFER(13/12758) HÜLYA KARAARSLAN[Vrs.] SALİH(32/12758) DİLEK DOLMEN[Vrs.] RAMAZAN(32/12758) ASIM GÖKHAN KARAARSLAN[Vrs.] SALİH(32/12758) İSMAİL KARAARSLAN[Vrs.] RAMAZAN(32/12758) CENGİZHAN KARAARSLAN[Vrs.] MUZAFFER(13/12758) CAVİT KARAASLAN[Vrs.] MUZAFFER(13/12758) MURAT KARAARSLAN[Vrs.] MUZAFFER(13/12758) MUSTAFA KARAARSLAN[Vrs.] MUZAFFER(13/12758) MELİHA YAŞAR[Vrs.] ASIM(65/12758) OYA ÖZEN[Vrs.] NECATİ(339/12758) SÜLEYMAN KARAARSLAN[Vrs.] ŞÜKRÜ(22/12758)	

MAHMUT KOÇER AKPRO MÜHENDİSLİK NL For: Windows

Harita Mühendisi Gökhan Seyhan Üye Sicil No:12201 AKMO Büro Tescil No: 1121

T.C.
MANİSA BÜYÜKŞEHİR BELEDİYESİ
İmar ve Şehircilik Dairesi Başkanlığı
Harita Şube Müdürlüğü
Mahmut SELVİ
Harita Mühendisi

İLİ :MANİSA
İLÇESİ :SOMA
KÖY/MAH. :NAMAZGAH-KURTUL
BELEDİYESİ :SOMA BELEDİYESİ
PAFTANO :

T E S C İ L
S A Y F A S I

ADANO: 87

Clt	Syf	ParNo	Alan			Cinsi	Hisse	KADASTRO					
			He.	M2	Dm2			KAda	KPar	Cilt	Syf.	Maliki	Babası
												HATİCE KARAARSLANKİPER [Vrs.] ASIM(65/12758) NİLGÜN KARABİLCEN [Vrs.] NURETTİN(904/12758) BİRSEN ÇELİKLİ [Vrs.] BİROL(2166/12758) BENAL CENGİZ [Vrs.] ERÇİN(1017/12758) MERAL GÜLEN [Vrs.] RÜSTEM(339/12758) TARKHAN CENGİZ [Vrs.] OKTAY(603/12758) ALPAN CENGİZ [Vrs.] OKTAY(603/12758) AYDOĞANCENGİZ [Vrs.] OKTAY(603/12758) MUAZZEZ AKKOÇ [Vrs.] BİROL(19/12758) HÜSEYİN CENGİZ [Vrs.] BİROL(19/12758) EROL CENGİZ [Vrs.] BİROL(19/12758) SEREN URLU [Vrs.] BESİM(339/12758) CENK KARABİLCEN [Vrs.] CENGİZ(904/12758) UĞURKARAARSLAN[Vrs.] ŞÜKRÜ(22/12758) NECATİ CENGİZ [Vrs.] OLKAN(254/12758) ALİ CENGİZ [Vrs.] CEMAL(603/12758) BÜLENT KARAARSLAN[Vrs.] ŞÜKRÜ(22/12758) MESUT KAPLAN [Vrs.] İDRİS(32/12758) GÜLTEN CENGİZ [Vrs.] HÜSEYİN(25/12758) OKAY CENGİZ [Vrs.] BESİM(339/12758) SERAP CENGİZ [Vrs.] MUZAFFER(85/12758) HÜLYA UZUN [Vrs.] CEMAL(603/12758) RECEP CENGİZ [Vrs.] CEMAL(603/12758) MÜRSEL CENGİZ [Vrs.] KAMİL(452/12758) NAZİF CENGİZ [Vrs.] BESİM(339/12758) NERİMAN CENGİZ [Vrs.] MEHMET(452/12758) FİGEN CENGİZ [Vrs.] NECATİ(339/12758) BERNA CENGİZ [Vrs.] NECATİ(339/12758) METİN KAPLAN [Vrs.] İDRİS(32/12758)	
							140/2400	87	55	0	-	ERÇİN CENGİZ	NAZİF
							140/2400	87	55	0	-	NECATİ CENGİZ	NAZİF
							70/2400	87	55	0	-	SAFİYE KERİMAN ÖZKAN	SÜLEYMAN
		102	0	0260	08		46/2400	87	55	0	-	87/55 İŞTİRAK GRUBU101951983 MERAL GÜLEN [Vrs.] RÜSTEM(170/5068) BİRSEN ÇELİKLİ [Vrs.] BİROL(229/5068) ALİ CENGİZ [Vrs.] CEMAL(226/5068) BENAL CENGİZ [Vrs.] ERÇİN(509/5068) GÜLTEN CENGİZ [Vrs.] HÜSEYİN(79/5068)	

MAHMUTKOÇER - AKPRO MÜHENDİSLİK ... For Windows

Harita Mühendisi Gökhan Sevinç Üye Sicil No: 11724 HKMO Ruhsat Tescil No: 11724
T.C.
MANİSA BÜYÜKŞEHİR BELEDİYESİ
İmar ve Şehircilik Dairesi Başkanlığı
Harita Şube Müdürlüğü
Mehmet Ali SELVİ
Harita Mühendisi

İLİ :MANİSA
İLÇESİ :SOMA
KÖY/MAH. :NAMAZGAH-KURTUL
BELEDİYESİ:SOMABELEDİYESİ
PAFTANO :

T E S C İ L
S A Y F A S I

ADANO 87

Clt	Syf	ParNo	Alan			Cinsi	Hisse	KADASTRO					
			He.	M2	Dm2			KAda	KPar	Cilt	Syf.	Maliki	Babası
												CENK KARABİLCEN[Vrs.] CENGİZ(339/5068) TARKHAN CENGİZ[Vrs.] OKTAY(226/5068) ALPAN CENGİZ[Vrs.] OKTAY(226/5068) AYDOĞAN CENGİZ[Vrs.] OKTAY(226/5068) NAZİF CENGİZ[Vrs.] BESİM(170/5068) NECATİ CENGİZ[Vrs.] OLKAN(170/5068) HÜLYA UZUN[Vrs.] CEMAL(905/5068) HÜSEYİN CENGİZ[Vrs.] BİROL(59/5068) FİGEN CENGİZ[Vrs.] NECATİ(170/5068) NİLGÜN KARABİLCEN[Vrs.] NURETTİN(339/5068) BERNA CENGİZ[Vrs.] NECATİ(170/5068) SEREN URLU[Vrs.] BESİM(170/5068) OKAY CENGİZ[Vrs.] BESİM(170/5068) RECEP CENGİZ[Vrs.] CEMAL(226/5068) MUAZZEZ AKKOÇ[Vrs.] BİROL(59/5068) EROL CENGİZ[Vrs.] BİROL(59/5068) OYA ÖZEN[Vrs.] NECATİ(170/5068)	
							777/2400	87	55	0	-	87/55 İŞTİRAK GRUBU 145861410 ALİ CENGİZ[Vrs.] CEMAL(1/3) RECEP CENGİZ[Vrs.] CEMAL(1/3) HÜLYA UZUN[Vrs.] CEMAL(1/3)	
							361/2400	87	55	0	-	87/55 İŞTİRAK GRUBU 145861411 RECEP CENGİZ[Vrs.] CEMAL(1/3) HÜLYA UZUN[Vrs.] CEMAL(1/3) ALİ CENGİZ[Vrs.] CEMAL(1/3)	
							1216/2400	87	56	0	-	87/56 İŞTİRAK GRUBU 137593734 AYŞEMERYEM AMAK[Vrs.] HÜSEYİN RAUF(2/5) GENCAY AKSU[Vrs.] MURAT(1/5) AZİZ MURAT YAMAK[Vrs.] HÜSEYİN RAUF(1/5) YUSUF ZİYA YAMAK[Vrs.] HÜSEYİN RAUF(1/5)	
		103	0	0256	06		350/2400	87	57	0	-	AYTEN ŞEN	AHMET
							500/2400	87	57	0	-	CENGİZ TEPELİ	ADİL
							350/2400	87	57	0	-	HAFİZE ARSLAN	AHMET
							500/2400	87	57	0	-	RAMAZAN BAYRAM	HİMMET
							350/2400	87	57	0	-	SUNULLAH GÜNEŞ	ADEM
							352/2400	87	57	0	-	ZEKİ ÇELİK	AHMET

MAHMUT KOÇER AKPRO MÜHENDİSLİKNI For Windows

Ye: Besi Harita ve Kadastro Mühendislik Müşavirlik Bürosu
Harita Mühendisi
Gökhan Sevinç
Üye Sicil No: 14261
HKMO Bure Tescil No: 1720

T.C.
MANİSA BÜYÜKŞEHİR BELEDİYESİ
İmar ve Şehircilik Dairesi Başkanlığı
Harita Şube Müdürlüğü
Mehmet ALTINSELVİ
Harita Mühendisi

İLİ :MANİSA
İLÇESİ :SOMA
KÖY/MAH. :NAMAZGAH-KURTUL
BELEDİYESİ:SOMABELEDİYESİ
PAFTANO :

T E S C İ L
S A Y F A S I

SAYFANO:4

ADANO 1408

Clt	Syf	ParNo	Alan			Cinsi	Hisse	KADASTRO					
			He.	M2	Dm2			KAda	KPar	Cilt	Syf.	Maliki	Babası
		4	0	0229	96		1246/2400 275/2400 879/2400	87 87 87	33 35 56	0 0 0	- - -	NURŞEBURMA AYŞEMADENLİ 87/56 İŞTİRAK GRUBU37593734 AYŞEMERYEMAMAK[Vrs.] HÜSEYİNRAUF(2/5) GENCAYAKSU[Vrs.] MURAT(1/5) AZİZ MURATYAMAK[Vrs.] HÜSEYİNRAUF(1/5) YUSUFZİYA YAMAK[Vrs.] HÜSEYİNRAUF(1/5)	VELİ YUSUFZİYA
		5	0	0275	25		754/2400 1163/2400 428/2400 55/2400	87 87 87 87	36 55 55 56	0 0 0 0	- - - -	HASANCANBEY HASANCANBEY HASANCANBEY 87/56 İŞTİRAK GRUBU37593734 AYŞEMERYEMAMAK[Vrs.] HÜSEYİNRAUF(2/5) GENCAYAKSU[Vrs.] MURAT(1/5) AZİZ MURATYAMAK[Vrs.] HÜSEYİNRAUF(1/5) YUSUFZİYA YAMAK[Vrs.] HÜSEYİNRAUF(1/5)	MEHMET MEHMET MEHMET

MAHMUTKOÇER AKPROMÜHENDİSLİKNI For Windows

Şefbeşi Harita ve Kadastro Mühendislik Müşavirlik Bürosu
Harita Mühendisi
Gökhan Sevinç
Üye Sicil No: 14261
HKMO Büro Tescil No: 11247

T.C.
MANİSA BÜYÜKŞEHİR BELEDİYESİ
İmar ve Şehircilik Daire Başkanlığı
Mehmet [illegible]
Harita Mühendisi

İLİ :MANİSA
İLÇESİ :SOMA
KÖY/MAH. :NAMAZGAH-KURTUL
BELEDİYESİ :SOMA BELEDİYESİ
PAFTANO :

T E S C İ L
S A Y F A S I

SAYFA NO:5

ADANO: 1409

Clt	Syf	ParNo	Alan			Cinsi	Hisse	KADASTRO					
			He.	M2	Dm2			KAda	KPar	Cilt	Syf.	Maliki	Babası
		4	0	0216	09		TAM	87	55	0	-	KAZIM OK	İBRAHİM
		5	0	0211	94		84/2400	87	53	0	-	KAZIM OK	İBRAHİM
							1240/2400	87	54	0	-	KAZIM OK	İBRAHİM
							1076/2400	87	55	0	-	KAZIM OK	İBRAHİM
		6	0	0207	51		1485/2400	87	52	0	-	KAZIM OK	İBRAHİM
							915/2400	87	53	0	-	KAZIM OK	İBRAHİM

MAHMUTKOÇER- AKPRO MÜHENDİSLİK NI For Windows

Serbest Harita ve Kadastro Mühendislik Müşavirlik Bürosu
Harita Mühendisi
Gökhan Sevinç
Üye Sicil No: 14261
HKMO Büro Tescil No: 11241

T.C.
MANİSA BÜYÜKŞEHİR BELEDİYESİ
İmar ve Şehircilik Dairesi Başkanlığı
Mehmet AKSEVİ
Harita Mühendisi

TOPLAMALAN : 2667.00 TOPLAMPAY : 2667.00 TOPLAMKAMULAŞTIRMA : 0.00 TOP. DÜZENLE. GİRMEYEN: 0.00 TOP. DÜZENLEMEYİBİREN: 2667.00	T E S C İ L E E S A S D A Ğ I T I M C E T V E L İ (İMAR PARSELİNE SIRALI)	SAYFA NO:1 TOPLAMADA ALANI : 2195.89 O.KATILIM ORANI : 0.0000000 D.O.PAYI ORANI : 0.1766443

K A D A S T R O							İ M A R				
SNo	Pafta	Ada/Par	Alan	Hisse	Malik/Baba Adı	Kamu	Dop/İTh	Ada/Par	Alan	Hisse	Pay
20		87/67	46.00	TAM 46.00	OLGUÖZKAN HÜSEYİN	-	8.13 37.87	87/100	367.21	248/2400	37.87
2		87/68	400.00	TAM 400.00	OLGUÖZKAN HÜSEYİN	-	70.66 329.34			2152/2400	329.34
7		87/55	964.00	1214/96400 12.14	NECATİ CENGİZ NAZİF	-	2.14 10.00	87/101	171.79	140/2400	10.00
8		87/55	964.00	1215/96400 12.15	ERÇİN CENGİZ NAZİF	-	2.15 10.00			140/2400	10.01
9		87/55	964.00	608/96400 6.08	SAFİYE KERİMAN ÖZKAN SÜLEYMAN	-	1.07 5.01			70/2400	5.01
22		87/55	964.00	5068/96400 50.68	87/55 İŞTİRAK GRUBU101951946 TARKHAN CENGİZ [Vrs.] OKTAY(226/5068) BERNA CENGİZ [Vrs.] NECATİ(170/5068) NECATİ CENGİZ [Vrs.] OLKAN(170/5068) GÜLTEN CENGİZ [Vrs.] HÜSEYİN(79/5068) MUAZZEZ AKKOÇ [Vrs.] BİROL(59/5068) EROL CENGİZ [Vrs.] BİROL(59/5068) HÜSEYİN CENGİZ [Vrs.] BİROL(59/5068) FİGEN CENGİZ [Vrs.] NECATİ(170/5068) ALPAN CENGİZ [Vrs.] OKTAY(226/5068) OYA ÖZEN [Vrs.] NECATİ(170/5068) CENK KARABİLCEN [Vrs.] CENGİZ(339/5068) MERAL GÜLEN [Vrs.] RÜSTEM(170/5068) BENAL CENGİZ [Vrs.] ERÇİN(509/5068) HÜLYA UZUN [Vrs.] CEMAL(905/5068) BİRSEN ÇELİKLİ [Vrs.] BİROL(229/5068) ALİ CENGİZ [Vrs.] CEMAL(226/5068) AYDOĞAN CENGİZ [Vrs.] OKTAY(226/5068) RECEP CENGİZ [Vrs.] CEMAL(226/5068) OKAY CENGİZ [Vrs.] BESİM(170/5068) SERENURLU [Vrs.] BESİM(170/5068) NAZİF CENGİZ [Vrs.] BESİM(170/5068) NİLGÜN KARABİLCEN [Vrs.] NURETTİN(339/5068)	-	8.95 41.73			583/2400	41.73
24		87/55	964.00	12758/96400 127.58	87/55 İŞTİRAK GRUBU138506652 CANAN KARAARSLAN [Vrs.] MUZAFFER(13/12758) HÜLYA KARAARSLAN [Vrs.] SALİH(32/12758) DİLEK DOLMEN [Vrs.] RAMAZAN(32/12758) ASIM GÖKHAN KARAARSLAN [Vrs.] SALİH(32/12758) İSMAİL KARAARSLAN [Vrs.] RAMAZAN(32/12758) CENGİZHAN KARAARSLAN [Vrs.] MUZAFFER(13/12758) CAVİT KARAASLAN [Vrs.] MUZAFFER(13/12758) MURAT KARAARSLAN [Vrs.] MUZAFFER(13/12758) MUSTAFA KARAARSLAN [Vrs.] MUZAFFER(13/12758) MELİHA YAŞAR [Vrs.] ASIM(65/12758) OYA ÖZEN [Vrs.] NECATİ(339/12758) SÜLEYMAN KARAARSLAN [Vrs.] ŞÜKRÜ(22/12758)	-	22.54 105.04			1467/2400	105.04

Serbest Harita ve Kadastro Mühendisliği Müşavirlik Bürosu
Harita Mühendisi
Gökhan Sevinç
Üye Sicil No: 6424
HKMO Büro Tescil No: 1124

Ömer ŞAHİN
Harita Mühendisi
Dip. No: 350/181
Oda Sic. No: 13703

T.C.
MANİSA BÜYÜKŞEHİR BELEDİYESİ
İmar ve Şehircilik Daire Başkanlığı
Harita Şube Müdürlüğü
Mehmet ÜNSELVİ
Harita Mühendisi

TOPLAMALAN : 2667.00 TOPLAMPAY : 2667.00 TOPLAMKAMULAŞTIRMA : 0.00 TOP. DÜZENLE. GİRMEYEN: 0.00 TOP. DÜZENLEMEYİREN: 2667.00	TESCİLE ESAS DAĞITIM CETVELİ (İMAR PARSELİNE SIRALI)	SAYFA NO:2 TOPLAMADA ALANI : 2195.89 O.KATILIM ORANI : 0.0000000 D.O.PAYI ORANI : 0.1766443

KADASTRO							İMAR				
SNo	Pafta	Ada/Par	Alan	Hisse	Malik/Baba Adı	Kamu	Dop/İTh	Ada/Par	Alan	Hisse	Pay
					HATİCE KARAARSLANKİPER [Vrs.] ASIM(65/12758) NİLGÜN KARABİLCEN[Vrs.] NURETTİN(904/12758) BİRSEN ÇELİKLİ [Vrs.] BİROL(2166/12758) BENAL CENGİZ [Vrs.] ERÇİN(1017/12758) MERALGÜLEN[Vrs.] RÜSTEM(339/12758) TARKHANCENGİZ [Vrs.] OKTAY(603/12758) ALPAN CENGİZ [Vrs.] OKTAY(603/12758) AYDOĞANCENGİZ [Vrs.] OKTAY(603/12758) MUAZZEZAKKOÇ[Vrs.] BİROL(19/12758) HÜSEYİN CENGİZ [Vrs.] BİROL(19/12758) EROL CENGİZ [Vrs.] BİROL(19/12758) SERENURLU [Vrs.] BESİM(339/12758) CENKKARABİLCEN[Vrs.] CENGİZ(904/12758) UĞURKARAARSLAN[Vrs.] ŞÜKRÜ(22/12758) NECATİ CENGİZ [Vrs.] OLKAN(254/12758) ALİ CENGİZ [Vrs.] CEMAL(603/12758) BÜLENTKARAARSLAN[Vrs.] ŞÜKRÜ(22/12758) MESUTKAPLAN [Vrs.] İDRİS(32/12758) GÜLTENCENGİZ [Vrs.] HÜSEYİN(25/12758) OKAY CENGİZ [Vrs.] BESİM(339/12758) SERAPCENGİZ [Vrs.] MUZAFFER(85/12758) HÜLYA UZUN[Vrs.] CEMAL(603/12758) RECEPCENGİZ [Vrs.] CEMAL(603/12758) MÜRSELCENGİZ [Vrs.] KAMİL(452/12758) NAZİF CENGİZ [Vrs.] BESİM(339/12758) NERİMANCENGİZ [Vrs.] MEHMET(452/12758) FİGEN CENGİZ [Vrs.] NECATİ(339/12758) BERNACENGİZ [Vrs.] NECATİ(339/12758) METİN KAPLAN[Vrs.] İDRİS(32/12758)						
23		87/55	964.00	603/96400 6.03	87/55 İŞTİRAK GRUBU101951983 MERALGÜLEN[Vrs.] RÜSTEM(170/5068) BİRSEN ÇELİKLİ [Vrs.] BİROL(229/5068) ALİ CENGİZ [Vrs.] CEMAL(226/5068) BENAL CENGİZ [Vrs.] ERÇİN(509/5068) GÜLTENCENGİZ [Vrs.] HÜSEYİN(79/5068) CENKKARABİLCEN[Vrs.] CENGİZ(339/5068) TARKHANCENGİZ [Vrs.] OKTAY(226/5068) ALPAN CENGİZ [Vrs.] OKTAY(226/5068) AYDOĞANCENGİZ [Vrs.] OKTAY(226/5068) NAZİF CENGİZ [Vrs.] BESİM(170/5068) NECATİ CENGİZ [Vrs.] OLKAN(170/5068)	-	1.07 4.96	87/102	260.08	46/2400	4.96

Harita Mühendisi Gokhan Sevinç Üye Sicil No: 14761 HKMO Bursa Şubesi

Ömer ŞAHİN
Harita Mühendisi
Dip. No: 350/1991
Oda Sic. No: 13703

T.C.
MANİSA BÜYÜKŞEHİR BELEDİYESİ
İmar ve Şehircilik Daire Başkanlığı
Harita Şube Müdürlüğü
Mehmet ÖKELVİ
Harita Mühendisi

TOPLAMALAN : 2667.00 TOPLAMPAY : 2667.00 TOPLAMKAMULAŞTIRMA : 0.00 TOP. DÜZENLE. GİRMEYEN: 0.00 TOP. DÜZENLEMEYEGİREN: 2667.00	TESCİLE ESAS DAĞITIM CETVELİ (İMAR PARSELİNESIRALI)	SAYFANO:3 TOPLAMADA ALANI : 2195.89 O.KATILIM ORANI : 0.0000000 D.O.PAYI ORANI : 0.1766443

KADASTRO							İMAR				
SNo	Pafta	Ada/Par	Alan	Hisse	Malik/Baba Adı	Kamu	Dop/İTh	Ada/Par	Alan	Hisse	Pay
					HÜLYA UZUN[Vrs.] CEMAL(905/5068) HÜSEYİN CENGİZ[Vrs.] BİROL(59/5068) FİGEN CENGİZ[Vrs.] NECATİ(170/5068) NİLGÜN KARABİLCEN[Vrs.] NURETTİN(339/5068) BERNA CENGİZ[Vrs.] NECATİ(170/5068) SERENURLU[Vrs.] BESİM(170/5068) OKAY CENGİZ[Vrs.] BESİM(170/5068) RECEPCENGİZ[Vrs.] CEMAL(226/5068) MUAZZEZAKKOÇ[Vrs.] BİROL(59/5068) EROL CENGİZ[Vrs.] BİROL(59/5068) OYA ÖZEN[Vrs.] NECATİ(170/5068)						
25		87/55	964.00	10230/96400 102.30	87/55 İŞTİRAK GRUBU145861410 ALİ CENGİZ[Vrs.] CEMAL(1/3) RECEPCENGİZ[Vrs.] CEMAL(1/3) HÜLYA UZUN[Vrs.] CEMAL(1/3)	-	18.07 84.23			777/2400	84.22
26		87/55	964.00	2349/47600 47.57	87/55 İŞTİRAK GRUBU145861411 RECEPCENGİZ[Vrs.] CEMAL(1/3) HÜLYA UZUN[Vrs.] CEMAL(1/3) ALİ CENGİZ[Vrs.] CEMAL(1/3)	-	8.40 39.17			361/2400	39.16
27		87/56	270.00	TAM 270.00	87/56 İŞTİRAK GRUBU137593734 AYŞE MERYEM YAMAK[Vrs.] HÜSEYİN RAUF(2/5) GENCAY AKSU[Vrs.] MURAT(1/5) AZİZ MURAT YAMAK[Vrs.] HÜSEYİN RAUF(1/5) YUSUF ZİYA YAMAK[Vrs.] HÜSEYİN RAUF(1/5)	-	47.69 222.31			1216/2400	131.74
14		87/57	311.00	4531/31100 45.31	HAFİZE ARSLAN AHMET	-	8.00 37.31	87/103	256.06	350/2400	37.31
15		87/57	311.00	4531/31100 45.31	AYTEN ŞEN AHMET	-	8.00 37.31			350/2400	37.31
16		87/57	311.00	4531/31100 45.31	SUNULLAH GÜNEŞ ADEM	-	8.00 37.31			350/2400	37.30
17		87/57	311.00	4556/31100 45.56	ZEKİ ÇELİK AHMET	-	8.05 37.51			352/2400	37.51
18		87/57	311.00	6475/31100 64.75	CENGİZ TEPELİ ADİL	-	11.44 53.31			500/2400	53.31
19		87/57	311.00	6476/31100 64.76	RAMAZAN BAYRAM HİMMET	-	11.44 53.32			500/2400	53.32
4		87/33	145.00	TAM 145.00	NURŞEN BURMA VELİ	-	25.61 119.39	1408/3	229.96	1246/2400	119.39
5		87/35	32.00	TAM 32.00	AYŞE MADENLİ YUSUF ZİYA	-	5.65 26.35			275/2400	26.35
27		87/56	270.00	TAM 270.00	87/56 İŞTİRAK GRUBU137593734 AYŞE MERYEM YAMAK[Vrs.] HÜSEYİN RAUF(2/5) GENCAY AKSU[Vrs.] MURAT(1/5) AZİZ MURAT YAMAK[Vrs.] HÜSEYİN RAUF(1/5) YUSUF ZİYA YAMAK[Vrs.] HÜSEYİN RAUF(1/5)	-	47.69 222.31			879/2400	84.22
13		87/36	105.00	TAM 105.00	HASANCAN BEY MEHMET	-	18.55 86.45	1408/4	275.25	754/2400	86.45
10		87/55	964.00	2941/47600 59.56	HASANCAN BEY MEHMET	-	10.52 49.04			428/2400	49.04
11		87/55	964.00	80/476 162.02	HASANCAN BEY MEHMET	-	28.62 133.40			1163/2400	133.41

Harita Mühendisi
Gökhan Sevinç
Üye Sicil No: 14281
MMO Büro Tescil No: 11724

Ömer ŞAHİN
Harita Mühendisi
Dip. No: 350/1981
Oda Sic. No: 13703

T.C.
MANİSA BÜYÜKŞEHİR BELEDİYESİ
İmar ve Şehircilik Dairesi Başkanlığı
Mehmet ALSENOVİ
Harita Mühendisi

TOPLAMALAN : 2667.00 TOPLAMPAY : 2667.00 TOPLAMKAMULAŞTIRMA : 0.00 TOP. DÜZENLE. GİRMEYEN: 0.00 TOP. DÜZENLEMEYEBİREN: 2667.00	T E S C İ L E E S A S D A Ğ I T I M C E T V E L İ (İMAR PARSELİNE SIRALI)	SAYFA NO:4 TOPLAMADA ALANI : 2195.89 O.KATILIM ORANI : 0.0000000 D.O.PAYI ORANI : 0.1766443

K A D A S T R O							İ M A R				
No	Pafta	Ada/Par	Alan	Hisse	Malik/Baba Adı	Kamu	Dop/İTh	Ada/Par	Alan	Hisse	Pay
27		87/56	270.00	TAM 270.00	87/56 İŞTİRAK GRUBU137593734 AYŞE MERYEMYAMAK[Vrs.] HÜSEYİN RAUF(2/5) GENCAYAKSU [Vrs.] MURAT(1/5) AZİZ MURATYAMAK[Vrs.] HÜSEYİN RAUF(1/5) YUSUF ZİYA YAMAK[Vrs.] HÜSEYİN RAUF(1/5)	-	47.69 222.31			55/2400	6.35
12		87/55	964.00	37789/96400 377.89	KAZIM OK İBRAHİM	-	66.75 311.14	1409/4	216.09	TAM	216.09
1		87/53	105.00	TAM 105.00	KAZIM OK İBRAHİM	-	18.55 86.45	1409/5	211.94	84/2400	7.38
3		87/54	133.00	TAM 133.00	KAZIM OK İBRAHİM	-	23.49 109.51			1240/2400	109.51
12		87/55	964.00	37789/96400 377.89	KAZIM OK İBRAHİM	-	66.75 311.14			1076/2400	95.05
6		87/52	156.00	TAM 156.00	KAZIM OK İBRAHİM	-	27.56 128.44	1409/6	207.51	1485/2400	128.44
1		87/53	105.00	TAM 105.00	KAZIM OK İBRAHİM	-	18.55 86.45			915/2400	79.07

MAHMUTKOÇER- AKPROMÜHENDİSLİK NI For Windows

Serbest Harita ve Kadastro Mühendisliği Müşavirlik Bürosu
Harita Mühendisi
Gokhan Sevinç
Üye Sicil No:14261
HKMO Büro Tescil No: 1727

Ömer ŞAHİN
Harita Mühendisi
Dip. No: 350/181
Oda Sic. No: 13703

T.C.
MANİSA BÜYÜKŞEHİR BELEDİYESİ
İmar ve Şehircilik Dairesi Başkanlığı
Harita Şube Müdürlüğü
Mahmut GÖKELVİ
Harita Mühendisi

TOPLAMALAN : 2667.00 TOPLAMPAY : 2667.00 TOPLAMKAMULAŞTIRMA : 0.00 TOP. DÜZENLE.GİRMEYEN: 0.00 TOP. DÜZENLEMEYEGİREN: 2667.00	MAL SAHİPLERİ ARAŞTIRMA VE ÖZET FORMU (KADASTRO PARSELİNE SIRALI)	SAYFA NO:1 TOPLAMADA ALANI : 2195.89 O.KATILIM ORANI : 0.0000000 D.O.PAYI ORANI : 0.1766443

K A D A S T R O								İ M A R			
SNo	Pafta	Ada/Par	Alan/Pay	Hisse	Malik/Baba Adı	Kamu	Dop/İTh	Ada/Par	Alan	Hisse	Pay
4		87/33	145.00 145.00	TAM	NURŞENBURMA VELİ	-	25.61 119.39	1408/3	229.96	1246/2400	119.39
5		87/35	32.00 32.00	TAM	AYŞE MADENLİ YUSUFZİYA	-	5.65 26.35	1408/3	229.96	275/2400	26.35
13		87/36	105.00 105.00	TAM	HASANCANBEY MEHMET	-	18.55 86.45	1408/4	275.25	754/2400	86.45
6		87/52	156.00 156.00	TAM	KAZIM OK İBRAHİM	-	27.56 128.44	1409/6	207.51	1485/2400	128.44
1		87/53	105.00 105.00	TAM	KAZIM OK İBRAHİM	-	18.55 86.45	1409/5 1409/6	211.94 207.51	84/2400 915/2400	7.38 79.07
3		87/54	133.00 133.00	TAM	KAZIM OK İBRAHİM	-	23.49 109.51	1409/5	211.94	1240/2400	109.51
7		87/55	964.00 12.14	1214 96400	NECATİ CENGİZ NAZİF	-	2.14 10.00	87/101	171.79	140/2400	10.00
8		87/55	964.00 12.15	1215 96400	ERÇİN CENGİZ NAZİF	-	2.15 10.00	87/101	171.79	140/2400	10.01
9		87/55	964.00 6.08	608 96400	SAFİYE KERİMANÖZKAN SÜLEYMAN	-	1.07 5.01	87/101	171.79	70/2400	5.01
10		87/55	964.00 59.56	2941 47600	HASANCANBEY MEHMET	-	10.52 49.04	1408/4	275.25	428/2400	49.04
11		87/55	964.00 162.02	80 476	HASANCANBEY MEHMET	-	28.62 133.40	1408/4	275.25	1163/2400	133.41
12		87/55	964.00 377.89	37789 96400	KAZIM OK İBRAHİM	-	66.75 311.14	1409/4 1409/5	216.09 211.94	TAM 1076/2400	216.09 95.05
22		87/55	964.00 50.68	5068 96400	87/55 İŞTİRAK GRUBU101951946 TARKHANCENGİZ [Vrs.] OKTAY(226/5068) BERNACENGİZ [Vrs.] NECATİ(170/5068) NECATİ CENGİZ [Vrs.] OLKAN(170/5068) GÜLTENCENGİZ [Vrs.] HÜSEYİN(79/5068) MUAZZEZAKKOÇ [Vrs.] BİROL(59/5068) EROL CENGİZ [Vrs.] BİROL(59/5068) HÜSEYİN CENGİZ [Vrs.] BİROL(59/5068) FİGEN CENGİZ [Vrs.] NECATİ(170/5068) ALPAN CENGİZ [Vrs.] OKTAY(226/5068) OYA ÖZEN [Vrs.] NECATİ(170/5068) CENKKARABİLCEN [Vrs.] CENGİZ(339/5068) MERALGÜLEN [Vrs.] RÜSTEM(170/5068) BENAL CENGİZ [Vrs.] ERÇİN(509/5068) HÜLYAUZUN [Vrs.] CEMAL(905/5068) BİRSEN ÇELİKLİ [Vrs.] BİROL(229/5068) ALİ CENGİZ [Vrs.] CEMAL(226/5068) AYDOĞANCENGİZ [Vrs.] OKTAY(226/5068) RECEPCENGİZ [Vrs.] CEMAL(226/5068) OKAY CENGİZ [Vrs.] BESİM(170/5068) SERENURLU [Vrs.] BESİM(170/5068) NAZİF CENGİZ [Vrs.] BESİM(170/5068) NİLGÜN KARABİLCEN [Vrs.] NURETTİN(339/5068)	-	8.95 41.73	87/101	171.79	583/2400	41.73
23		87/55	964.00 6.03	603 96400	87/55 İŞTİRAK GRUBU101951983	-	1.07 4.96	87/102	260.08	46/2400	4.96

Harita Mühendisi Gökhan Şavino Üye Sicil No:14287 HKMO Büro Tescil Üy. 11/1

Ömer ŞAHİN
Harita Mühendisi
Dip. No: 250/781
Oda Sic. No: 13703

T.C.
MANİSA BÜYÜKŞEHİR BELEDİYESİ
İmar ve Şehircilik Dairesi Başkanlığı
Harita Şube Müdürlüğü
Mehmet SELVİ
Harita Mühendisi

TOPLAM ALAN : 2667.00
TOPLAM PAY : 2667.00
TOPLAM KAMULAŞTIRMA : 0.00
TOP. DÜZENLE. GİRMEYEN: 0.00
TOP. DÜZENLEMEYE GİREN: 2667.00

MAL SAHİPLERİ ARAŞTIRMA VE ÖZET FORMU

(KADASTRO PARSELİNE SIRALI)

TOPLAM ADA ALANI : 2195.89
O.KATILIM ORANI : 0.0000000
D.O.PAYI ORANI : 0.1766443

K A D A S T R O								İ M A R			
SNo	Pafta	Ada/Par	Alan/Pay	Hisse	Malik/Baba Adı	Kamu	Dop/İTh	Ada/Par	Alan	Hisse	Pay
					MERAL GÜLEN [Vrs.] RÜSTEM(170/5068) BİRSEN ÇELİKLİ [Vrs.] BİROL(229/5068) ALİ CENGİZ [Vrs.] CEMAL(226/5068) BENAL CENGİZ [Vrs.] ERÇİN(509/5068) GÜLTEN CENGİZ [Vrs.] HÜSEYİN(79/5068) CENK KARABİLCEN [Vrs.] CENGİZ(339/5068) TARKHAN CENGİZ [Vrs.] OKTAY(226/5068) ALPAN CENGİZ [Vrs.] OKTAY(226/5068) AYDOĞAN CENGİZ [Vrs.] OKTAY(226/5068) NAZİF CENGİZ [Vrs.] BESİM(170/5068) NECATİ CENGİZ [Vrs.] OLKAN(170/5068) HÜLYA UZUN [Vrs.] CEMAL(905/5068) HÜSEYİN CENGİZ [Vrs.] BİROL(59/5068) FİGEN CENGİZ [Vrs.] NECATİ(170/5068) NİLGÜN KARABİLCEN [Vrs.] NURETTİN(339/5068) BERNA CENGİZ [Vrs.] NECATİ(170/5068) SEREN URLU [Vrs.] BESİM(170/5068) OKAY CENGİZ [Vrs.] BESİM(170/5068) RECEP CENGİZ [Vrs.] CEMAL(226/5068) MUAZZEZ AKKOÇ [Vrs.] BİROL(59/5068) EROL CENGİZ [Vrs.] BİROL(59/5068) OYA ÖZEN [Vrs.] NECATİ(170/5068)						
24		87/55	964.00 127.58	12758 96400	87/55 İŞTİRAK GRUBU 38506652 CANAN KARAARSLAN [Vrs.] MUZAFFER(13/12758) HÜLYA KARAARSLAN [Vrs.] SALİH(32/12758) DİLEK DOLMEN [Vrs.] RAMAZAN(32/12758) ASIM GÖKHAN KARAARSLAN [Vrs.] SALİH(32/12758) İSMAİL KARAARSLAN [Vrs.] RAMAZAN(32/12758) CENGİZHAN KARAARSLAN [Vrs.] MUZAFFER(13/12758) CAVİT KARAASLAN [Vrs.] MUZAFFER(13/12758) MURAT KARAARSLAN [Vrs.] MUZAFFER(13/12758) MUSTAFA KARAARSLAN [Vrs.] MUZAFFER(13/12758) MELİHA YAŞAR [Vrs.] ASIM(65/12758) OYA ÖZEN [Vrs.] NECATİ(339/12758) SÜLEYMAN KARAARSLAN [Vrs.] ŞÜKRÜ(22/12758) HATİCE KARAARSLAN KİPER [Vrs.] ASIM(65/12758) NİLGÜN KARABİLCEN [Vrs.] NURETTİN(904/12758) BİRSEN ÇELİKLİ [Vrs.] BİROL(2166/12758) BENAL CENGİZ [Vrs.] ERÇİN(1017/12758) MERAL GÜLEN [Vrs.] RÜSTEM(339/12758) TARKHAN CENGİZ [Vrs.] OKTAY(603/12758) ALPAN CENGİZ [Vrs.] OKTAY(603/12758)	-	22.54 105.04	87/101	171.79	1467/2400	105.04

Harita Mühendisi
Gökhan Sevinç
Üye Sicil No: 11281
HKMO Büro Tescil No: 11281

Ömer ŞAHİN
Harita Mühendisi
Dip. No: 350/181
Oda Sic. No: 13703

T.C.
MANİSA BÜYÜKŞEHİR BELEDİYESİ
İmar ve Şehircilik Daire Başkanlığı
Mehmet [illegible]
Harita Mühendisi

TOPLAMALAN : 2667.00
TOPLAMPAY : 2667.00
TOPLAMKAMULAŞTIRMA : 0.00
TOP. DÜZENLE.GİRMEYEN: 0.00
TOP. DÜZENLEMEYGİREN: 2667.00

MAL SAHİPLERİ ARAŞTIRMA VE ÖZET FORMU

(KADASTROPARSELİNESIRALI)

TOPLAMADA ALANI : 2195.89
O.KATILIM ORANI : 0.0000000
D.O.PAYI ORANI : 0.1766443

KADASTRO								İMAR			
SNo	Pafta	Ada/Par	Alan/Pay	Hisse	Malik/Baba Adı	Kamu	Dop/İTh	Ada/Par	Alan	Hisse	Pay
					AYDOĞANCENGİZ[Vrs.] OKTAY(603/12758) MUAZZEZAKKOÇ[Vrs.] BİROL(19/12758) HÜSEYİNCENGİZ[Vrs.] BİROL(19/12758) EROLCENGİZ[Vrs.] BİROL(19/12758) SERENURLU[Vrs.] BESİM(339/12758) CENKKARABİLCEN[Vrs.] CENGİZ(904/12758) UĞURKARAARSLAN[Vrs.] ŞÜKRÜ(22/12758) NECATİ CENGİZ[Vrs.] OLKAN(254/12758) ALİ CENGİZ[Vrs.] CEMAL(603/12758) BÜLENTKARAARSLAN[Vrs.] ŞÜKRÜ(22/12758) MESUTKAPLAN[Vrs.] İDRİS(32/12758) GÜLTENCENGİZ[Vrs.] HÜSEYİN(25/12758) OKAYCENGİZ[Vrs.] BESİM(339/12758) SERAPCENGİZ[Vrs.] MUZAFFER(85/12758) HÜLYAUZUN[Vrs.] CEMAL(603/12758) RECEPCENGİZ[Vrs.] CEMAL(603/12758) MÜRSELCENGİZ[Vrs.] KAMİL(452/12758) NAZİF CENGİZ[Vrs.] BESİM(339/12758) NERİMANCENGİZ[Vrs.] MEHMET(452/12758) FİGEN CENGİZ[Vrs.] NECATİ(339/12758) BERNACENGİZ[Vrs.] NECATİ(339/12758) METİN KAPLAN[Vrs.] İDRİS(32/12758)						
25		87/55	964.00 102.30	10230 96400	87/55 İŞTİRAK GRUBU145861410 ALİ CENGİZ[Vrs.] CEMAL(1/3) RECEPCENGİZ[Vrs.] CEMAL(1/3) HÜLYAUZUN[Vrs.] CEMAL(1/3)	-	18.07 84.23	87/102	260.08	777/2400	84.22
26		87/55	964.00 47.57	2349 47600	87/55 İŞTİRAK GRUBU145861411 RECEPCENGİZ[Vrs.] CEMAL(1/3) HÜLYAUZUN[Vrs.] CEMAL(1/3) ALİ CENGİZ[Vrs.] CEMAL(1/3)	-	8.40 39.17	87/102	260.08	361/2400	39.16
27		87/56	270.00 270.00	TAM	87/56 İŞTİRAK GRUBU137593734 AYŞE MERYEMYAMAK[Vrs.] HÜSEYİNRAUF(2/5) GENCAYAKSU[Vrs.] MURAT(1/5) AZİZ MURATYAMAK[Vrs.] HÜSEYİNRAUF(1/5) YUSUFZİYA YAMAK[Vrs.] HÜSEYİNRAUF(1/5)	-	47.69 222.31	87/102 1408/3 1408/4	260.08 229.96 275.25	1216/2400 879/2400 55/2400	131.74 84.22 6.35
14		87/57	311.00 45.31	4531 31100	HAFİZE ARSLAN AHMET	-	8.00 37.31	87/103	256.06	350/2400	37.31
15		87/57	311.00 45.31	4531 31100	AYTENŞEN AHMET	-	8.00 37.31	87/103	256.06	350/2400	37.31
16		87/57	311.00 45.31	4531 31100	SUNULLAHGÜNEŞ ADEM	-	8.00 37.31	87/103	256.06	350/2400	37.30
17		87/57	311.00	4356	ZEKİ ÇELİK	-	8.05	87/103	256.06	352/2400	37.51

Serbest Harita ve Kadastro Mühendislik Müşavirlik Bürosu
Harita Mühendisi
Gökhan Sevinç
Üye Sicil No:14281
HKMO Büro Tescil No: 1772

Ömer ŞAHİN
Harita Mühendisi
Dip. No: 350/181
Oda Sic. No: 13703

T.C.
MANİSA BÜYÜKŞEHİR BELEDİYESİ
İmar ve Şehircilik Dairesi Başkanlığı
Harita Şube Müdürlüğü
Mehmet Ali SELVİ
Harita Mühendisi

TOPLAM ALAN : 2667.00
TOPLAM PAY : 2667.00
TOPLAM KAMULAŞTIRMA : 0.00
TOP. DÜZENLE.GİRMEYEN: 0.00
TOP. DÜZENLEMEYE GİREN: 2667.00

MAL SAHİPLERİ ARAŞTIRMA VE ÖZET FORMU

(KADASTRO PARSELİNE SIRALI)

TOPLAM ADA ALANI : 2195.89
O.KATILIM ORANI : 0.0000000
D.O.PAYI ORANI : 0.1766443

K A D A S T R O								İ M A R			
SNo	Pafta	Ada/Par	Alan/Pay	Hisse	Malik/Baba Adı	Kamu	Dop/İTh	Ada/Par	Alan	Hisse	Pay
			45.56	31100	AHMET		37.51				
18		87/57	311.00 64.75	6475 31100	CENGİZTEPELİ ADİL	-	11.44 53.31	87/103	256.06	500/2400	53.31
19		87/57	311.00 64.76	6476 31100	RAMAZAN BAYRAM HİMMET	-	11.44 53.32	87/103	256.06	500/2400	53.32
20		87/67	46.00 46.00	TAM	OLGUÖZKAN HÜSEYİN	-	8.13 37.87	87/100	367.21	248/2400	37.87
2		87/68	400.00 400.00	TAM	OLGUÖZKAN HÜSEYİN	-	70.66 329.34	87/100	367.21	2152/2400	329.34

MAHMUT KOÇER AKPRO MÜHENDİSLİK Nİ For Windows

Şehbeti Harita ve Kadastro Mühendislik Müşavirlik Bürosi
Harita Mühendisi
Gokhan Sevinç
Uye Sicil No: 14281
HKMO Bursa Tesçil No: 1127

Ömer ŞAHİN
Harita Mühendisi
Dip. No: 350/181
Oda Sic. No: 13703

T.C.
MANİSA BÜYÜKŞEHİR BELEDİYESİ
İmar ve Şehircilik Dairesi Başkanlığı
Harita Şube Müdürlüğü
Mehmet SELVİ
Harita Mühendisi

	KADAS ADA PARSEL	KADAS ALAN	GD Manuel KAD-HİSSE	KADAS HİSSE PAY	KADAS HİSSE PAYDA	DÜZENLEMEYE GİRMEYEN	KADAS Hisse m2	Kadas Adı SON	Kadas Soyadı SON	Kadas Baba Adı SON	VERASET NO	CİNS MUHDESAT	Kamu	Kadas DOP	Kadas İmara Tahsis	Son İmar Ada Parsel	Son Ada Alan	IMAR Hisse m2	ESKİ DOP	İmar DOP	GD Manuel
1	87/67	46	46	1	1		46.00	OLGU	ÖZKAN	HÜSEYİN				8.12	37.88	87/96	367.23	37.88		0.1766142	46
2	87/68	400	400	1	1		400.00	OLGU	ÖZKAN	HÜSEYİN				70.65	329.35	87/96	367.23	329.35		0.1766142	400
3	87/55	964	50.68	28	476		56.71	ALİ	CENGİZ	CEMAL	101951946			10.02	46.69	87/97	171.89	41.97		0.1766142	50.68
								RECEP	CENGİZ	CEMAL											
								OKAY	CENGİZ	BESİM											
								SEREN	URLU	BESİM											
								NAZİF	CENGİZ	BESİM											
								NİLGÜN	KARABİLCEN	NURETTİN											
								OYA	ÖZEN	NECATİ											
								FİGEN	CENGİZ	NECATİ											
								BERNA	CENGİZ	NECATİ											
								NECATİ	CENGİZ	OLKAN											
								GÜLTEN	CENGİZ	HÜSEYİN											
								MUAZZEZ	AKKOÇ	BİROL											
								EROL	CENGİZ	BİROL											
								HÜSEYİN	CENGİZ	BİROL											
								AYDOĞAN	CENGİZ	OKTAY											
								ALPAN	CENGİZ	OKTAY											
								TARKHAN	CENGİZ	OKTAY											
								CENK	KARABİLCEN	CENGİZ											
								MERAL	GÜLEN	RÜSTEM											
								BENAL	CENGİZ	ERÇİN											
								HÜLYA	UZUN	CEMAL											
								BİRSEN	ÇELİKLİ	BİROL											
4	87/55	964	127.58	63	476		127.58	MELİHA	YAŞAR	ASIM	138506652			22.53	105.05	87/97	171.89	104.93		0.1766142	127.58
								HATİCE	KARAARSLAN KİPER	ASIM											
								MUSTAFA	KARAARSLAN	MUZAFFER											
								MURAT	KARAARSLAN	MUZAFFER											
								CAVİT	KARAASLAN	MUZAFFER											
								CANAN	KARAARSLAN	MUZAFFER											
								CENGİZHAN	KARAARSLAN	MUZAFFER											
								İSMAİL	KARAARSLAN	RAMAZAN											
								DİLEK	DOLMEN	RAMAZAN											
								HÜLYA	KARAARSLAN	SALİH											
								ASIM GÖKHAN	KARAARSLAN	SALİH											
								SÜLEYMAN	KARAARSLAN	ŞÜKRÜ											
								UĞUR	KARAARSLAN	ŞÜKRÜ											
								BÜLENT	KARAARSLAN	ŞÜKRÜ											
								MESUT	KAPLAN	İDRİS											
								METİN	KAPLAN	İDRİS											
								OKAY	CENGİZ	BESİM											
								ALİ	CENGİZ	CEMAL											
								HÜLYA	UZUN	CEMAL											
								RECEP	CENGİZ	CEMAL											
								MÜRSEL	CENGİZ	KAMİL											
								NAZİF	CENGİZ	BESİM											
								SEREN	URLU	BESİM											
								NERİMAN	CENGİZ	MEHMET											
								OYA	ÖZEN	NECATİ											
								FİGEN	CENGİZ	NECATİ											
								BERNA	CENGİZ	NECATİ											
								SERAP	CENGİZ	MUZAFFER											
								NECATİ	CENGİZ	OLKAN											
								NİLGÜN	KARABİLCEN	NURETTİN											
								CENK	KARABİLCEN	CENGİZ											
								GÜLTEN	CENGİZ	HÜSEYİN											
								EROL	CENGİZ	BİROL											
								HÜSEYİN	CENGİZ	BİROL											
								MUAZZEZ	AKKOÇ	BİROL											
								AYDOĞAN	CENGİZ	OKTAY											
								ALPAN	CENGİZ	OKTAY											
								TARKHAN	CENGİZ	OKTAY											
								MERAL	GÜLEN	RÜSTEM											
								BENAL	CENGİZ	ERÇİN											
								BİRSEN	ÇELİKLİ	BİROL											
5	87/55	964	12.14	6	476		12.14	NECATİ	CENGİZ	NAZİF				2.14	10	87/97	171.89	9.99		0.1766142	12.14
6	87/55	964	12.15	6	476		12.15	ERÇİN	CENGİZ	NAZİF				2.15	10	87/97	171.89	9.99		0.1766142	12.15
7	87/55	964	6.08	3	476		6.08	SAFİYE KERİMAN	ÖZKAN	SÜLEYMAN				1.08	5	87/97	171.89	5.00		0.1766142	6.08

T.C.
MANİSA BÜYÜKŞEHİR BELEDİYESİ
İmar ve Şehircilik Daire Başkanlığı
Harita Şube Müdürlüğü
Mehmet SELVİ
Harita Mühendisi

Serbest Harita ve Kadastro Mühendislik Müşavirlik Bürosu
Harita Mühendisi
Gökhan Sevinç
Üye Sicil No: 14281
HKMO Büro Tescil No: 11

Ömer ŞAHİN
Harita Mühendisi
Oda Sic. No: 350/181
Oda Sic. No: 13703

	KADAS ADA PARSEL	KADAS ALAN	GD Manuel KAD-HİSSE	KADAS HİSSE PAY	KADAS HİSSE PAYDA	DÜZENLEMEYE GİRMEYEN	KADAS Hisse m2	Kadas Adı SON	Kadas Soyadı SON	Kadas Baba Adı SON	VERASET NO	CİNS MUHDESAT	Kamu	Kadas DOP	Kadas İmara Tahsis	Son İmar Ada Parsel	Son Ada Alan	IMAR Hisse m2	ESKİ DOP	İmar DOP	GD Manuel
8	87/55	964	6.03	28	476		56.71	ALİ	CENGİZ	CENGİZ	101951983			10.02	46.69	87/98	260.01	5.00		0.1766142	6.03
								RECEP	CENGİZ	CEMAL											
								OKAY	CENGİZ	BESİM											
								SEREN	URLU	BESİM											
								NAZİF	CENGİZ	BESİM											
								NİLGÜN	KARABİLCEN	NURETTİN											
								OYA	ÖZEN	NECATİ											
								FİGEN	CENGİZ	NECATİ											
								BERNA	CENGİZ	NECATİ											
								NECATİ	CENGİZ	OLKAN											
								GÜLTEN	CENGİZ	HÜSEYİN											
								MUAZZEZ	AKKOÇ	BİROL											
								EROL	CENGİZ	BİROL											
								HÜSEYİN	CENGİZ	BİROL											
								AYDOĞAN	CENGİZ	OKTAY											
								ALPAN	CENGİZ	OKTAY											
								TARKHAN	CENGİZ	OKTAY											
								CENK	KARABİLCEN	OKTAY											
								MERAL	GÜLEN	OKTAY											
								BENAL	CENGİZ	ERÇİN											
								HÜLYA	UZUN	CEMAL											
								BİRSEN	ÇELİKLİ	BİROL											
9	87/56	270	270	1	1		270.00	YUSUF ZİYA	YAMAK	HÜSEYİN RAUF	137593734			47.69	222.31	87/98	260.01	222.00		0.1766142	270
								AZİZ MURAT	YAMAK	HÜSEYİN RAUF											
								GENCAY	AKSU	MURAT											
								AYŞE MERYEM	YAMAK	HÜSEYİN RAUF											
10	87/55	964	39.9	216	476		437.45	HASAN	CANBEY	MEHMET				77.26	360.19	87/98	260.01	32.85		0.1766142	39.9
11	87/57	311	45.56	1	1		311.00	ZEKİ	ÇELİK	AHMET		İRTİFAK HAKKI				87/99	256.07	37.35		0.1766142	45.56
12	87/57	311	45.31				311.00	HAFİZE	ARSLAN	AHMET		İRTİFAK HAKKI		54.93	256.07	87/99	256.07	37.34		0.1766142	45.31
13	87/57	311	45.31				311.00	AYTEN	ŞEN	AHMET		İRTİFAK HAKKI				87/99	256.07	37.34		0.1766142	45.31
14	87/57	311	45.31				311.00	SUNULLAH	GÜNEŞ	ADEM		İRTİFAK HAKKI				87/99	256.07	37.34		0.1766142	45.31
15	87/57	311	64.75				311.00	CENGİZ	TEPELİ	ADİL		İRTİFAK HAKKI				87/99	256.07	53.35		0.1766142	64.75
16	87/57	311	64.76				311.00	RAMAZAN	BAYRAM	HİMMET		İRTİFAK HAKKI				87/99	256.07	53.35		0.1766142	64.76
17	87/55	964	102.3	74	476		149.87	RECEP	CENGİZ	CEMAL	145861410			26.46	123.41	1408/1	229.92	83.97		0.1766142	102.3
								HÜLYA	UZUN	CEMAL											
								ALİ	CENGİZ	CEMAL											
18	87/33	145	145	1	1		145.00	NURŞEN	BURMA	VELİ				25.61	119.39	1408/1	229.92	119.96		0.1766142	145
19	87/35	32	32	1	1		32.00	AYŞE	MADENLİ	YUSUF ZİYA				5.65	26.35	1408/1	229.92	25.99		0.1766142	32
20	87/55	964	47.57	74	476		149.87	RECEP	CENGİZ	CEMAL	145861411			26.46	123.41	1408/2	275.28	39.03		0.1766142	47.57
								HÜLYA	UZUN	CEMAL											
								ALİ	CENGİZ	CEMAL											
21	87/55	964	19.66	216	476		437.45	HASAN	CANBEY	MEHMET				77.26	360.19	1408/2	275.28	16.19		0.1766142	19.66
22	87/55	964	162.02	80	476		162.02	HASAN	CANBEY	MEHMET				28.62	133.4	1408/2	275.28	133.40		0.1766142	162.02
23	87/36	105	105	1	1		105.00	HASAN	CANBEY	MEHMET				18.54	86.46	1408/2	275.28	86.46		0.1766142	105
24	87/52	156	156	1	1		156.00	KAZIM	OK	İBRAHİM				27.55	128.45	1409/1	216.17	128.45		0.1766142	156
25	87/53	105	105	1	1		105.00	KAZIM	OK	İBRAHİM				18.54	86.46	1409/1	216.17	86.46		0.1766142	105
26	87/54	133	1.53	1	1		133.00	KAZIM	OK	İBRAHİM				23.49	109.51	1409/1	216.17	1.26		0.1766142	1.53
27	87/54	133	131.47				133.00	KAZIM	OK	İBRAHİM						1409/2	211.79	108.25		0.1766142	131.47
28	87/55	964	125.75	216	476		437.45	KAZIM	OK	İBRAHİM				77.26	360.19	1409/2	211.79	103.54		0.1766142	125.75
29	87/55	964	252.14	216	476		437.45	KAZIM	OK	İBRAHİM				77.26	360.19	1409/3	207.61	207.61		0.1766142	252.14

Serbest Harita ve Kadastro Mühendisleri Meslek Odası
Harita Mühendisi
Gökhan Sevinç
Üye Sicil No: 14281
HKMO Büro Tescil No: 11247

Ömer ŞAHİN
Harita Mühendisi
Dip. No: 150/181
Oda Sic. No: 13793

T.C.
MANİSA BÜYÜKŞEHİR BELEDİYESİ
İmar ve Şehircilik Dairesi Başkanlığı
Harita Şube Müdürlüğü
Mehmet AKSELVİ
Harita Mühendisi